

ООО "Иркутскэнерго"

**Технические условия
на ремонт помещений**

Правобережного отделения ООО "Иркутскэнерго"
по адресу: г. Иркутск, ул. Депутатская, 83 (1-ый этаж)

Иркутск 2020 г.

Ведомость рабочих чертежей

| Лист | Наименование | Примечание |
|------|---|------------|
| 1 | Ведомость чертежей . Пояснительная записка. | |
| 2 | Экспликация помещения. | |
| 3 | Демонтажные работы | |
| 4 | Строительные ремонтные работы | |
| 5 | Освещение. | |
| 6 | Технические требования. СКС. | |
| 7 | План СКС. | |
| 8 | Схема установки технических средств ОПС | |
| 9 | Ведомость объемов работ. (отдельное приложение) | |

I. Пояснительная записка

1. Данные технические условия составлены для ремонта помещения 000 "Иркутскэнергосбыт" по адресу: г.Иркутск, ул.Депутатская, 83 (1-ый этаж)
2. Цель выполнения работ – создание необходимых условий для размещения персонала производственного участка Правобережного отделения
3. Экспликацию помещений см. на данном листе.
4. Отделку помещений – см. ведомость отделки лист 2. Объемы работ см. в дефектной ведомости (отдельное приложение).

II Планировочное решение.

1. Общее функциональное назначение помещения остается неизменным.
2. Внутренняя планировка помещения организуется в соответствии с численностью и функциональными задачами персонала.
3. В процессе ремонтных работ необходимо выполнить следующее:
 - демонтаж перегородок и подиумов в помещ. 7, 9
 - устройство второго санузла, помещ. 12, 13
 - организовать новые помещения: 5, 8, 10, 11

III. Конструктивное решение

1. Техническими условиями предусмотрено выполнение работ в соответствии с дефектной ведомостью. В связи с изменением планировочного решения выполнить необходимые монтажные работы по изменению систем инженерного обеспечения, в т.ч.:
 - освещение
 - водоснабжение и канализация
 - охранно-пожарная сигнализация
 - структурированная компьютерная сеть


Ведомость отделки помещений

| | Вид отделки элементов интерьеров | | | | | | Примечание |
|--------|----------------------------------|--------------|----------------------------------|--------------|----------------------------------|--------------|------------|
| | Потолок | Пло- щадь | Стены или перегородки | Пло- щадь | Пол | Пло- щадь | |
| 1 | Окраска в/э составом | | Обои. Окраска в/э составом | | Существ. | | |
| 2 | Окраска в/э составом | | Окраска в/э составом | | Существ. | | |
| 3 | Потолок "Армстронг" сущ. | | Окраска в/э составом | | Существ. | | |
| 3* | Окраска в/э составом | | Обои. Окраска в/э составом | | Существ. | | |
| 4 | Потолок "Армстронг" сущ. | | Окраска в/э составом | | Линолеум. существ. | | |
| 5 | Потолок "Армстронг" новый | | Окраска в/э составом | | Линолеум новый | | |
| 6 | Потолок "Армстронг" новый | | Окраска в/э составом | | Керамогранитная плитка. | | |
| 7 | Потолок "Армстронг" сущ. | | Обои. Окраска в/э составом | | Линолеум новый | | |
| 8 | Потолок "Армстронг" новый | | Окраска в/э составом | | Линолеум новый | | |
| 9 | Потолок "Армстронг" сущ. | | Обои. Окраска в/э составом | | Линолеум новый | | |
| 10,11 | Потолок "Армстронг" новый. | | Обои. Окраска в/э составом | | Линолеум новый | | |
| 12, 13 | Потолок реечный | | Плитка керамическая. Существ. | | Плитка керамическая. Существ. | | |

IV Требования к производству работ

1. Работы должны быть выполнены на работающем предприятии, при работающем персонале. График работы Подрядчика должен быть согласован с руководством подразделения, в помещениях которого выполняются работы
2. Использование материалов для ремонта, цветовые решения должны быть дополнительно согласованы с Заказчиком.

[illegible]

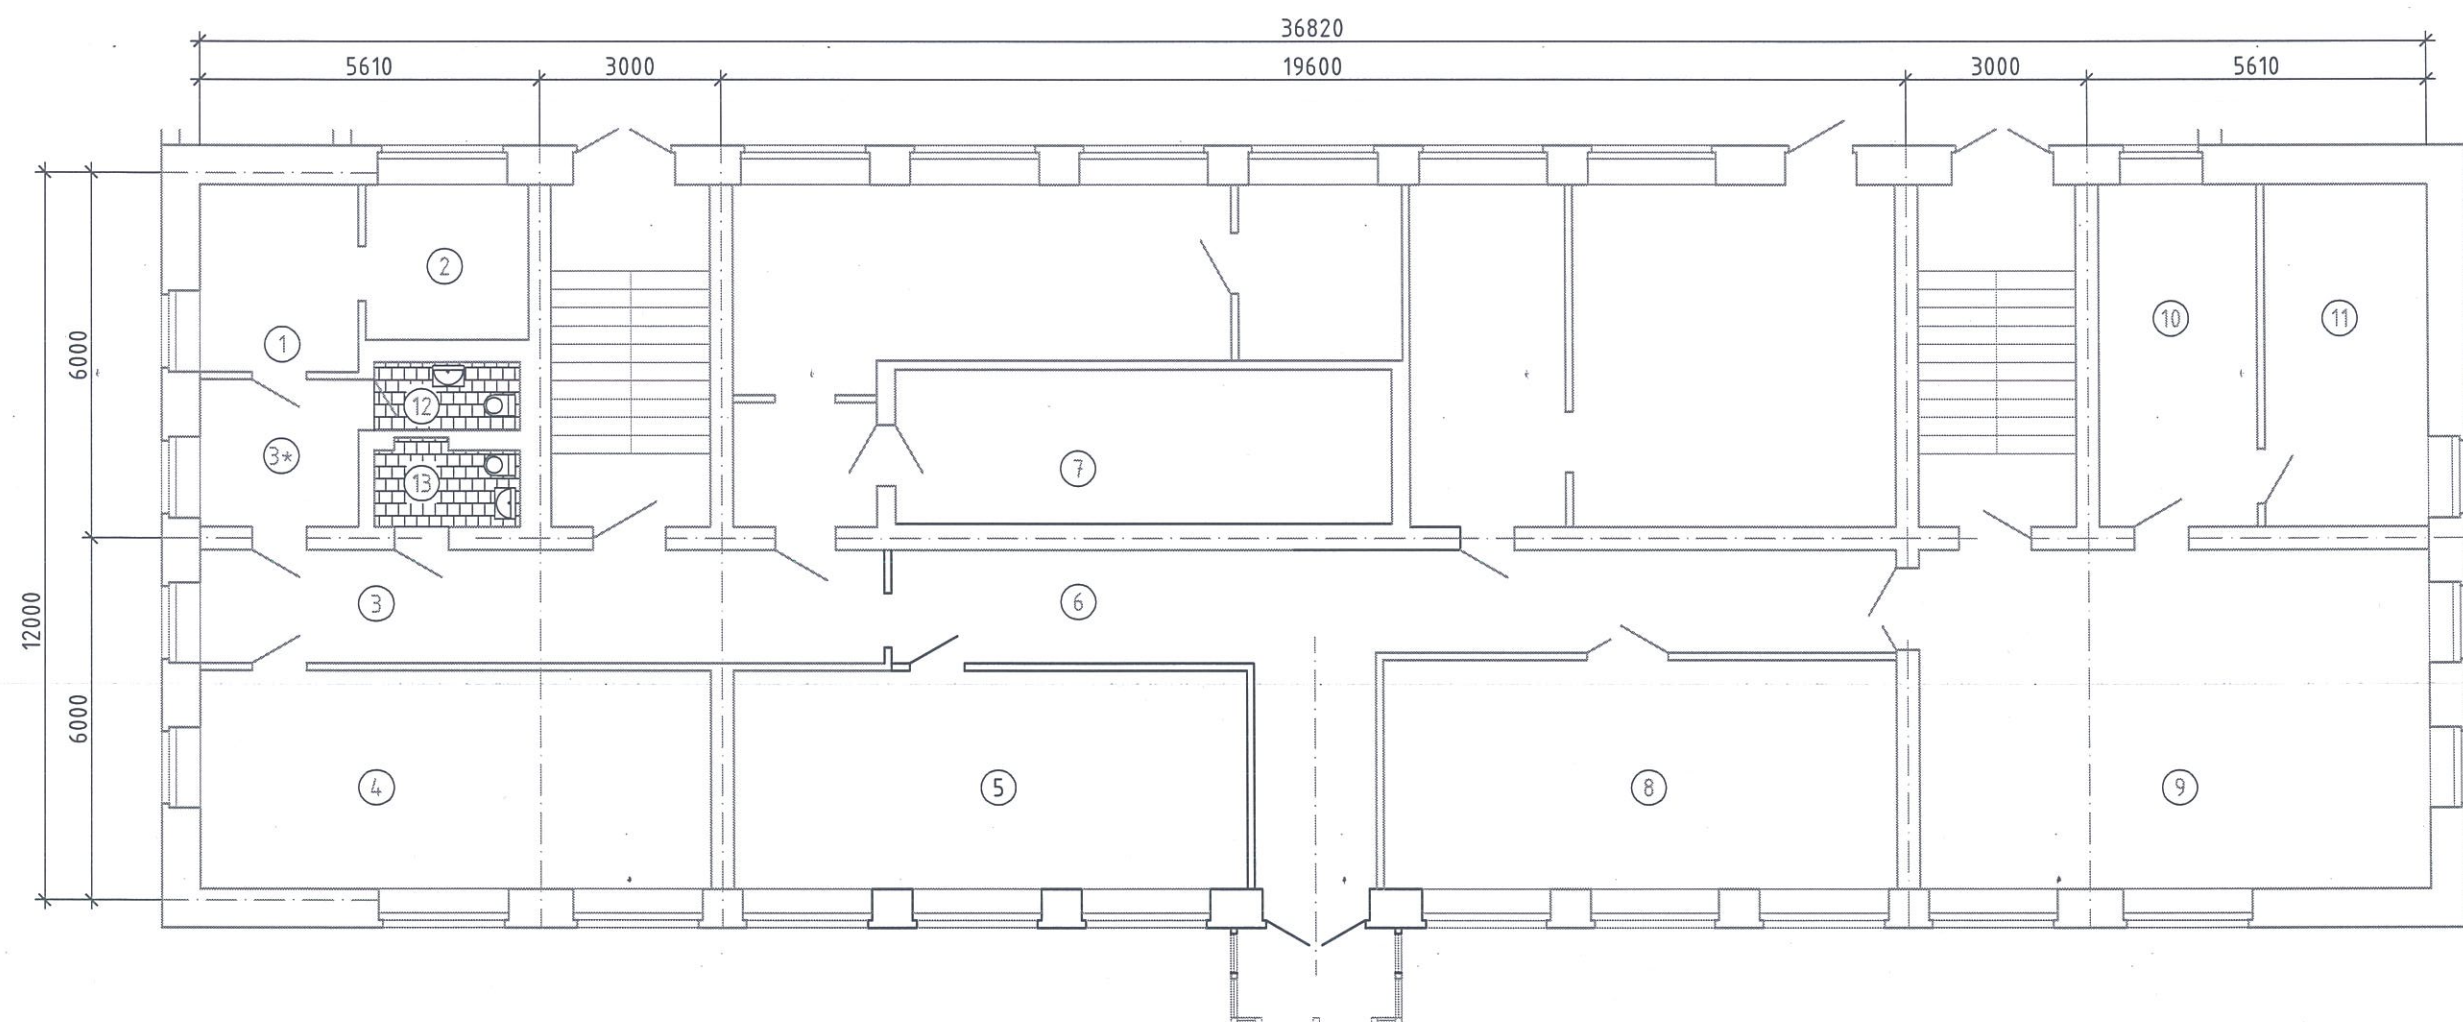

Экспликация помещений.

| № помещения | Наименование | Площадь м ² | Примечание |
|-------------|-----------------------|------------------------|------------|
| 1 | Подсобное помещение | 13.7 | |
| 2 | Склад | 6,5 | |
| 3, 3* | Коридор | 27.9 | |
| 4 | Рабочий кабинет | 30,5 | |
| 5 | Рабочий кабинет | 30.8 | |
| 6 | Коридор | 36.0 | |
| 7 | Архив | 12.8 | |
| 8 | Рабочий кабинет | 32.0 | |
| 9 | Рабочий кабинет | 47.0 | |
| 10 | Техническое помещение | 14.8 | |
| 11 | Рабочий кабинет | 14.8 | |
| 12,13 | С.У. | 7,0 | |

Согласовано:

| | | | | | | | | | |
|-------------|------------------|------|--------|-------|------|--|--|------|--------|
| | | | | | | | ООО "Иркутскэнергосбыт". Правобережное отделение. | | |
| Изм. | Кол.уч. | Лист | № док. | Подп. | Дата | Административное здание г. Иркутск, ул. Депутатская, 83 | Стадия | Лист | Листов |
| Разработал: | Ополев Н.В. | | | | | | ТУ | 2 | 8 |
| Проверил: | Тарков А.В. | | | | | Экспликация помещений. | ООО "Иркутскэнергосбыт" | | |
| Утверждаю: | Герасименко О.Н. | | | | | | | | |


| | | |
|--------------|--------------|--------------|
| Инв. № подл. | Подп. и дата | Взам. инв. № |
| | | |

| | | |
|--------------|--------------|--------------|
| Инв. № подл. | Подп. и дата | Взам. инв. № |
| | | |

Вновь обустройстваемый проем
см.прим. 3

Перегородка существующая
см.прим. 2


Фрагмент А
16.5 м2

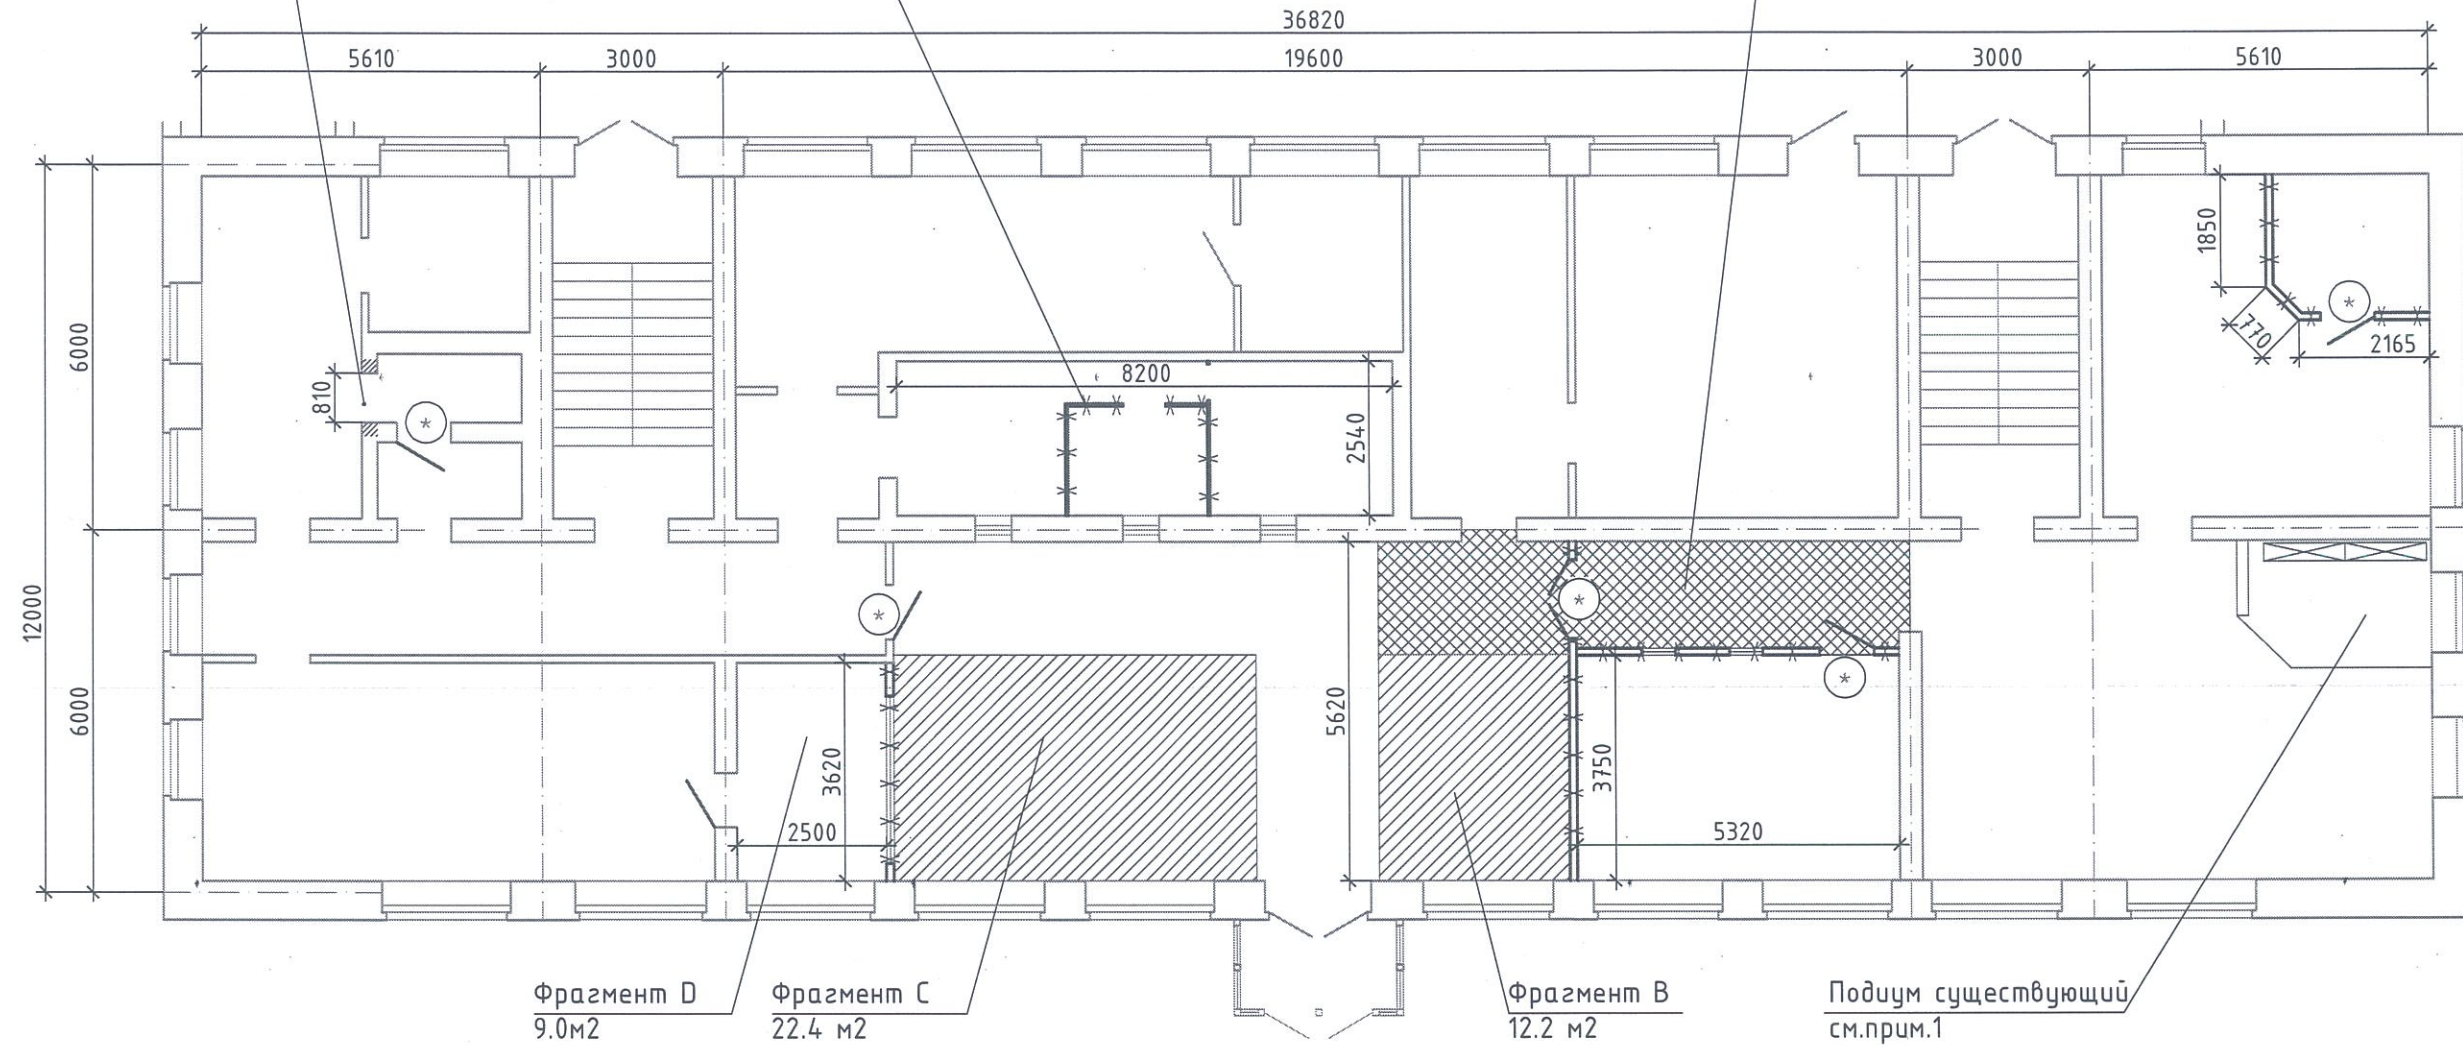

- Примечания:
1. Существующий подиум, стеклянную перегородку и встроенный шкаф – демонтировать.
 2. Перегородку из ПВХ профилей демонтировать и передать на склад Заказчика.
 3. Проем в кирпичной кладке выполнить размером 810х2100 (h)

- Перегородки демонтируемые
- Двери демонтируемые
- Покрытие участков пола из керамогранита подлежащих демонтажу

| |
|---|
| |
|---|

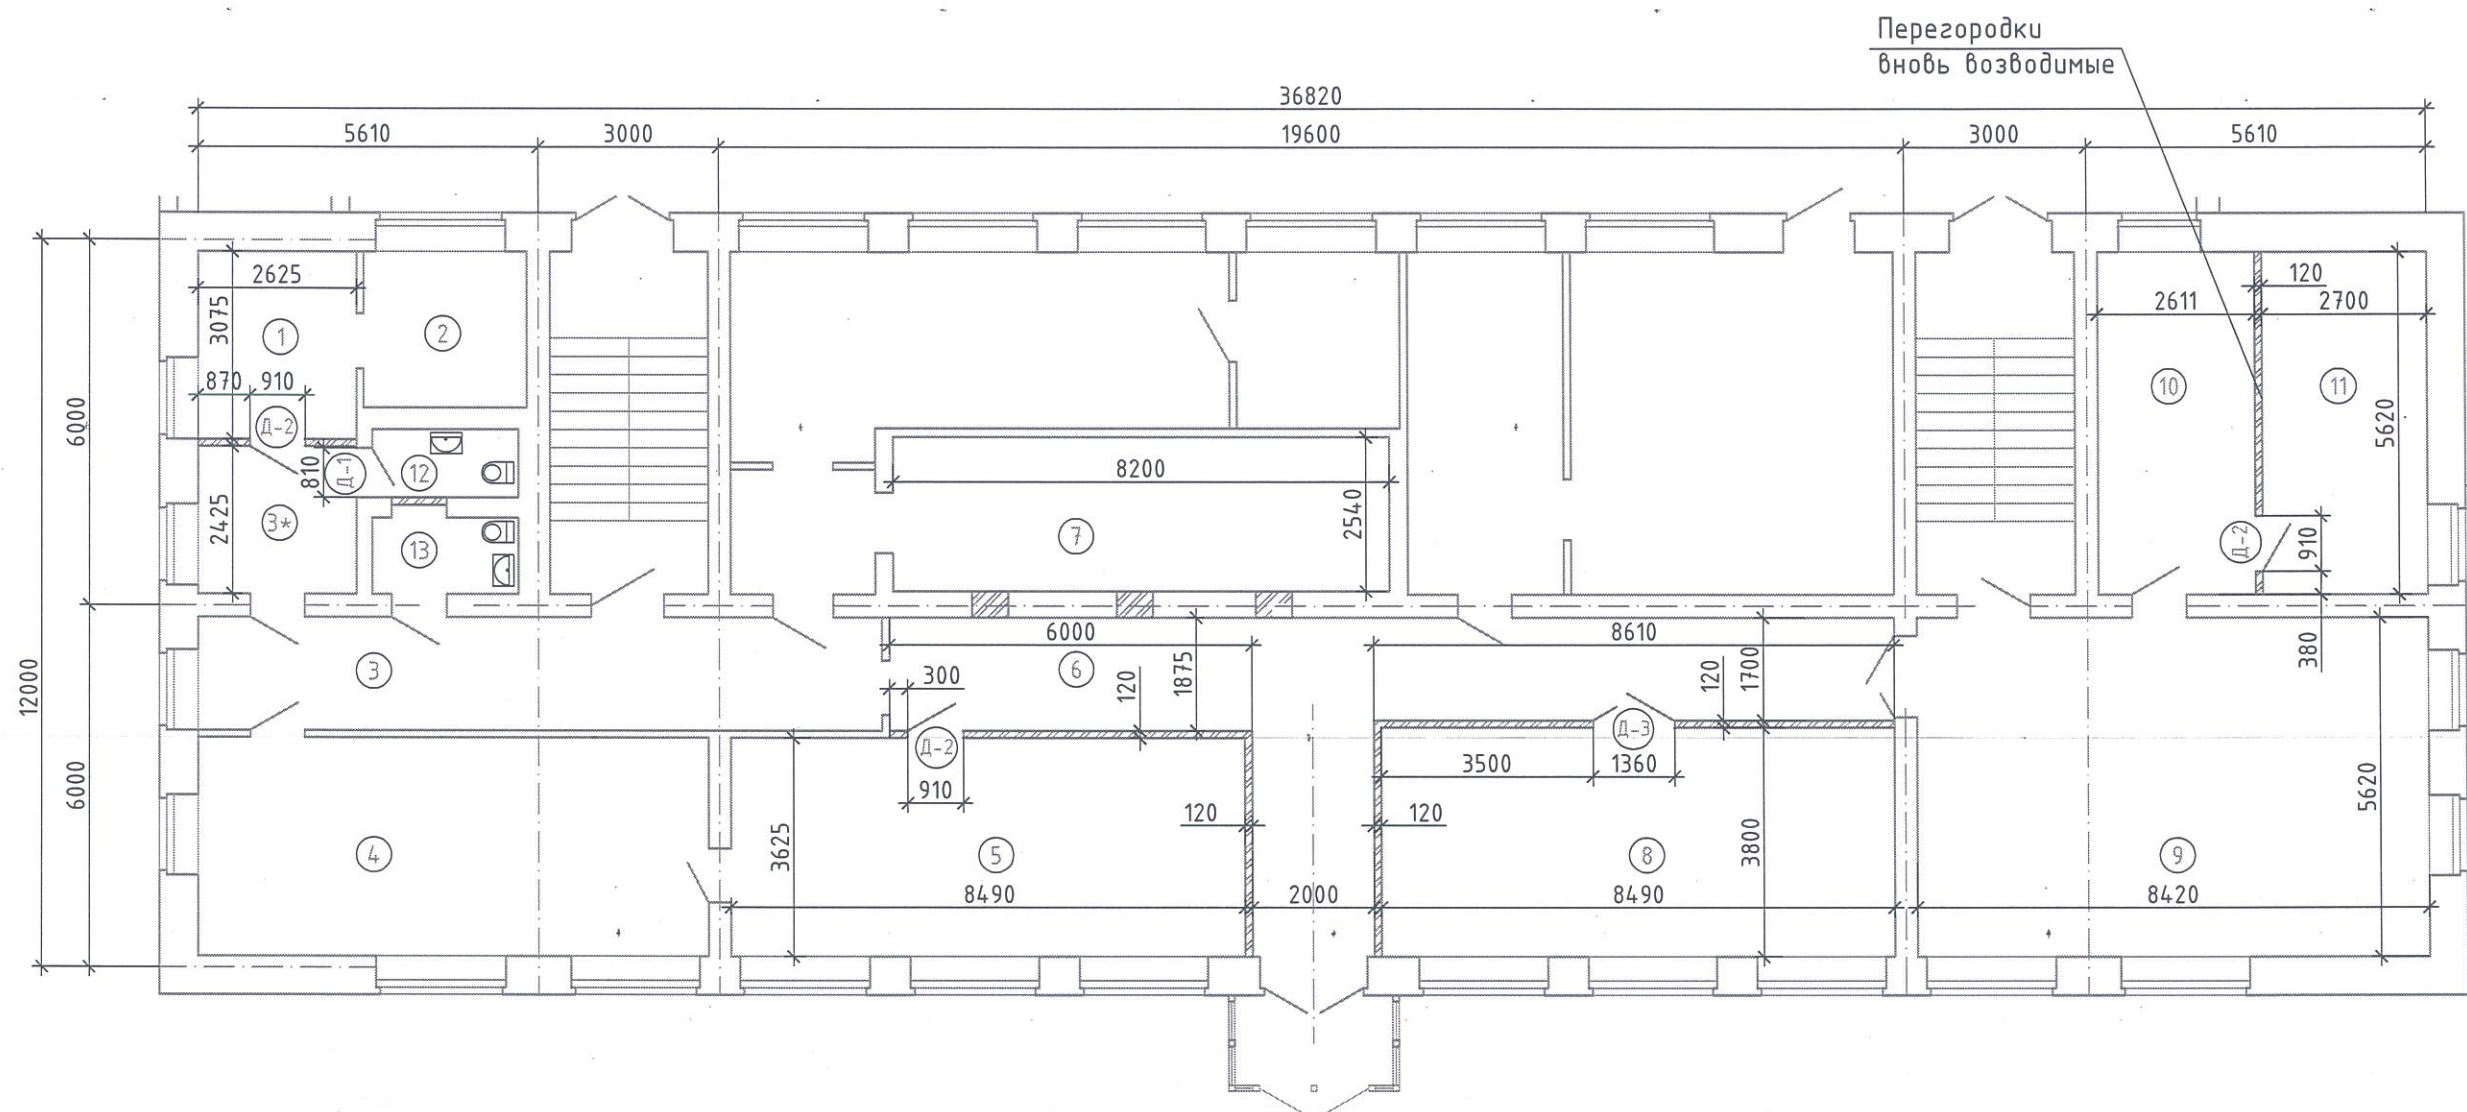

Спецификация заполнения проёмов


| Поз. | Обозначение | Наименование | Кол. | Масса ед. кг | Приме- чание |
|------|-------------------------|--|------|-----------------|--|
| Д-1 | ГОСТ 23747-88 (по типу) | Дверь 800х2100мм (h) внутренняя, правая, глухая | 1 | | |
| Д-2 | ГОСТ 23747-88 (по типу) | Дверь 900х2100мм (h) из ПВХ профилей внутренняя, правая, глухая | 3 | | |
| Д-3 | ГОСТ 23747-88 (по типу) | Дверь 1350х2100мм (h) из ПВХ профилей двупольная остекленная | 1 | | Изготовить по согласованному эскизу |

Примечания:

- Данный лист читать с листом 1, 2
- На чертеже замаркированы только вновь устанавливаемые двери

| | | |
|--------------|--------------|--------------|
| Инв. № подл. | Подп. и дата | Взам. инв. № |
|--------------|--------------|--------------|

| | | | | | | | |
|-------------|------------------|------|--------|---|-------------------------|------|--------|
| | | | | ООО "Иркутскэнергосбыт". Правобережное отделение. | | | |
| Изм. | Кол.уч. | Лист | № док. | Административное здание Иркутск, ул. Депутатская, 83 | Стадия | Лист | Листов |
| Разработал: | Ополев Н.В. | | | | ТУ | 4 | 8 |
| Проверил: | Тарков А.В. | | | Ремонтные работы | ООО "Иркутскэнергосбыт" | | |
| Утверждаю: | Герасименко О.Н. | | | | | | |

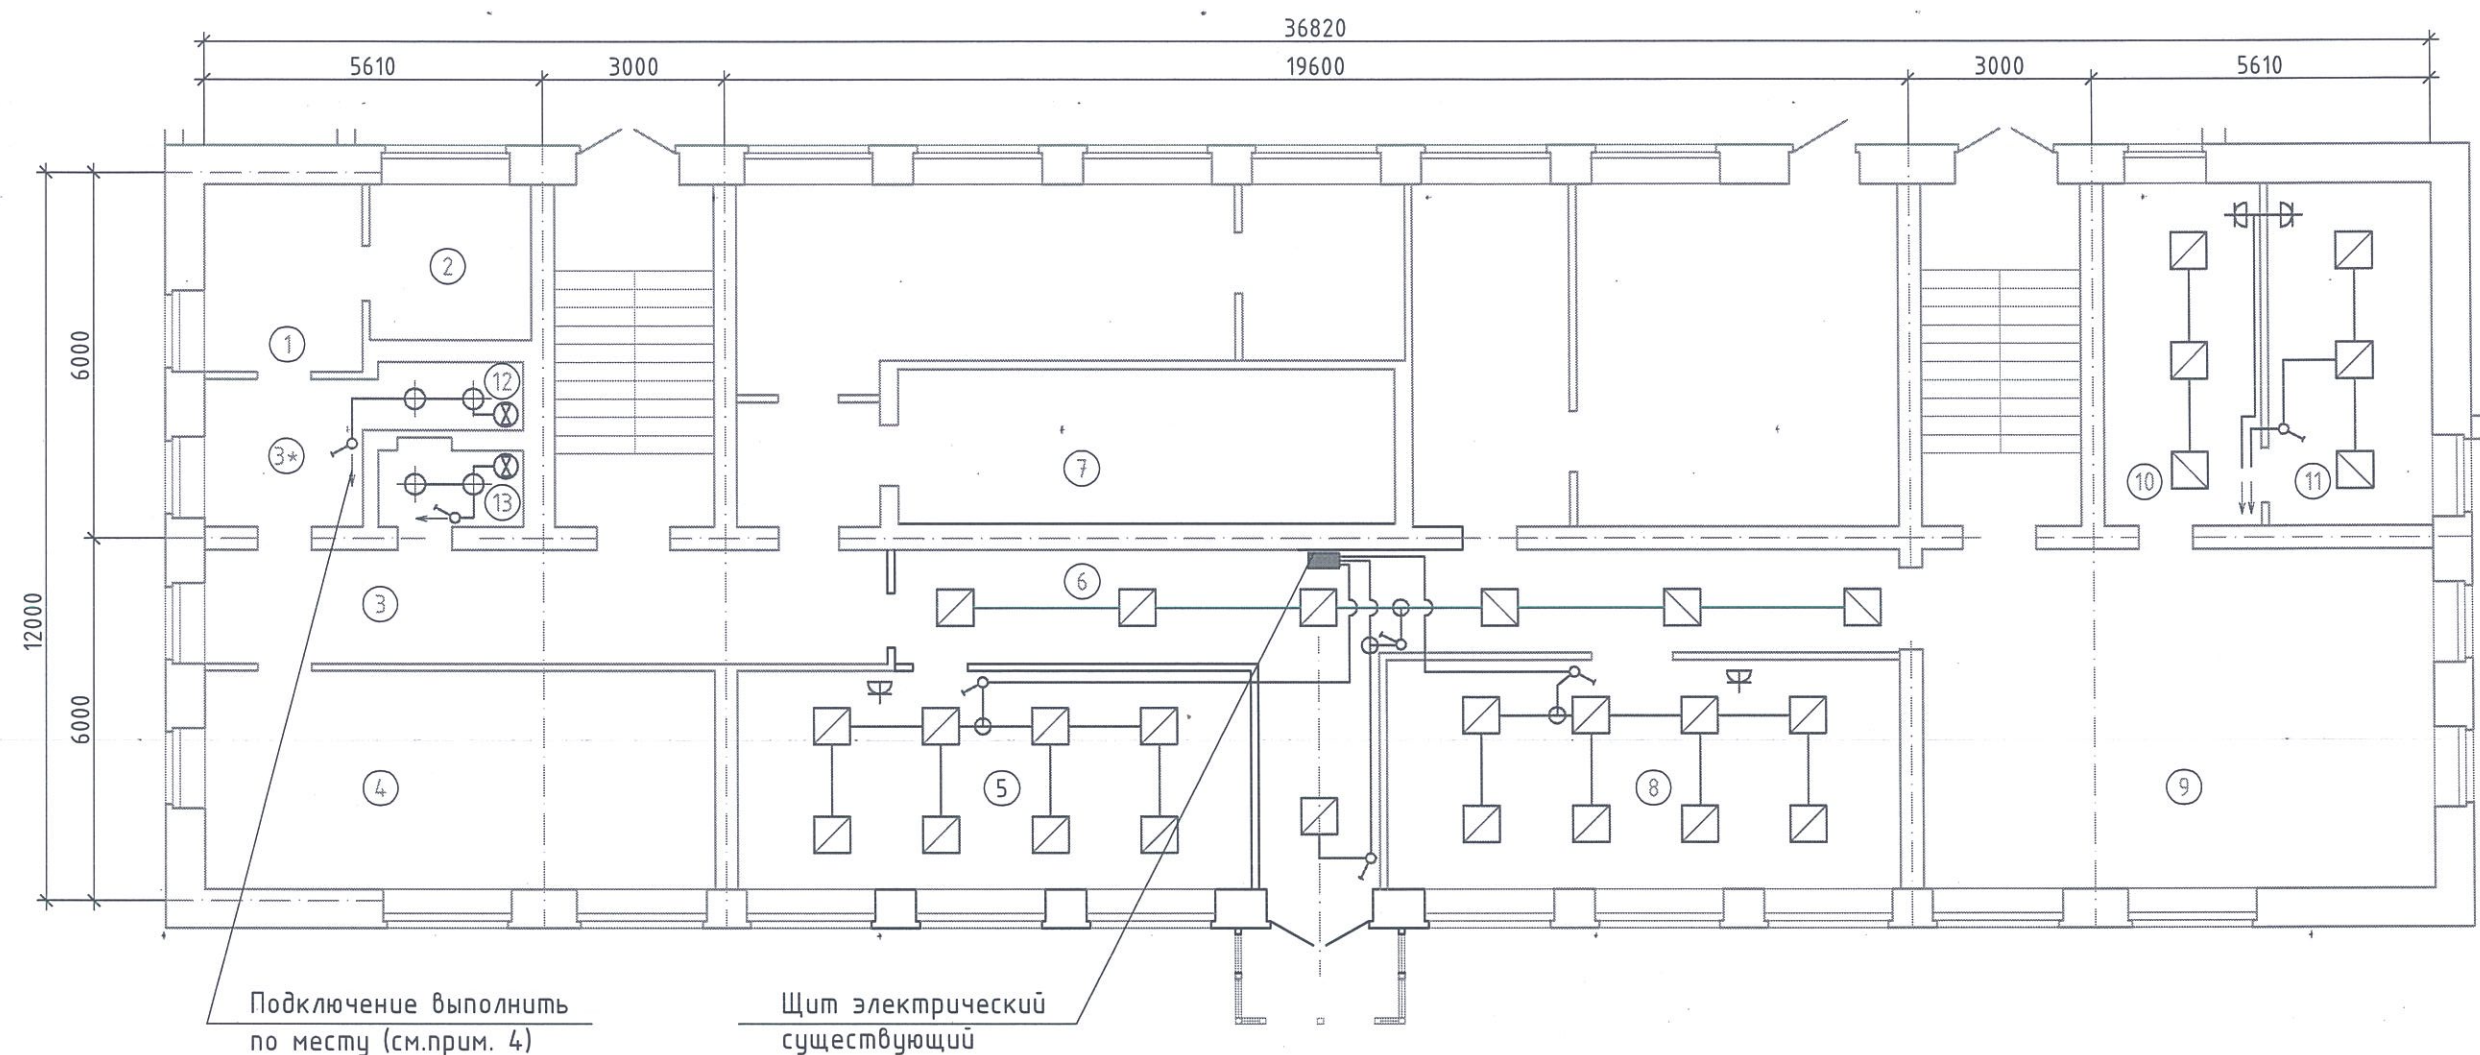

Примечания:


1. Данный лист читать с листом 1, 2
2. В каждом из помещений 12, 13 управление работой вентиляторов и светильников выполнить от одного выключателя.
3. Прокладку проводов (кабелей) выполнить:
 - в кабель каналах на поверхностях кирпичных стен и перегородок
 - в гофрированных трубах в толще стен из ГКЛ и в пространстве подвесного потолка
4. Подключение потребителей осуществить по месту от ближайших разветвительных коробок

| | | |
|--------------|--------------|--------------|
| Инв. № подл. | Подп. и дата | Взам. инв. № |
| | | |






| |
|---|
| |
|---|
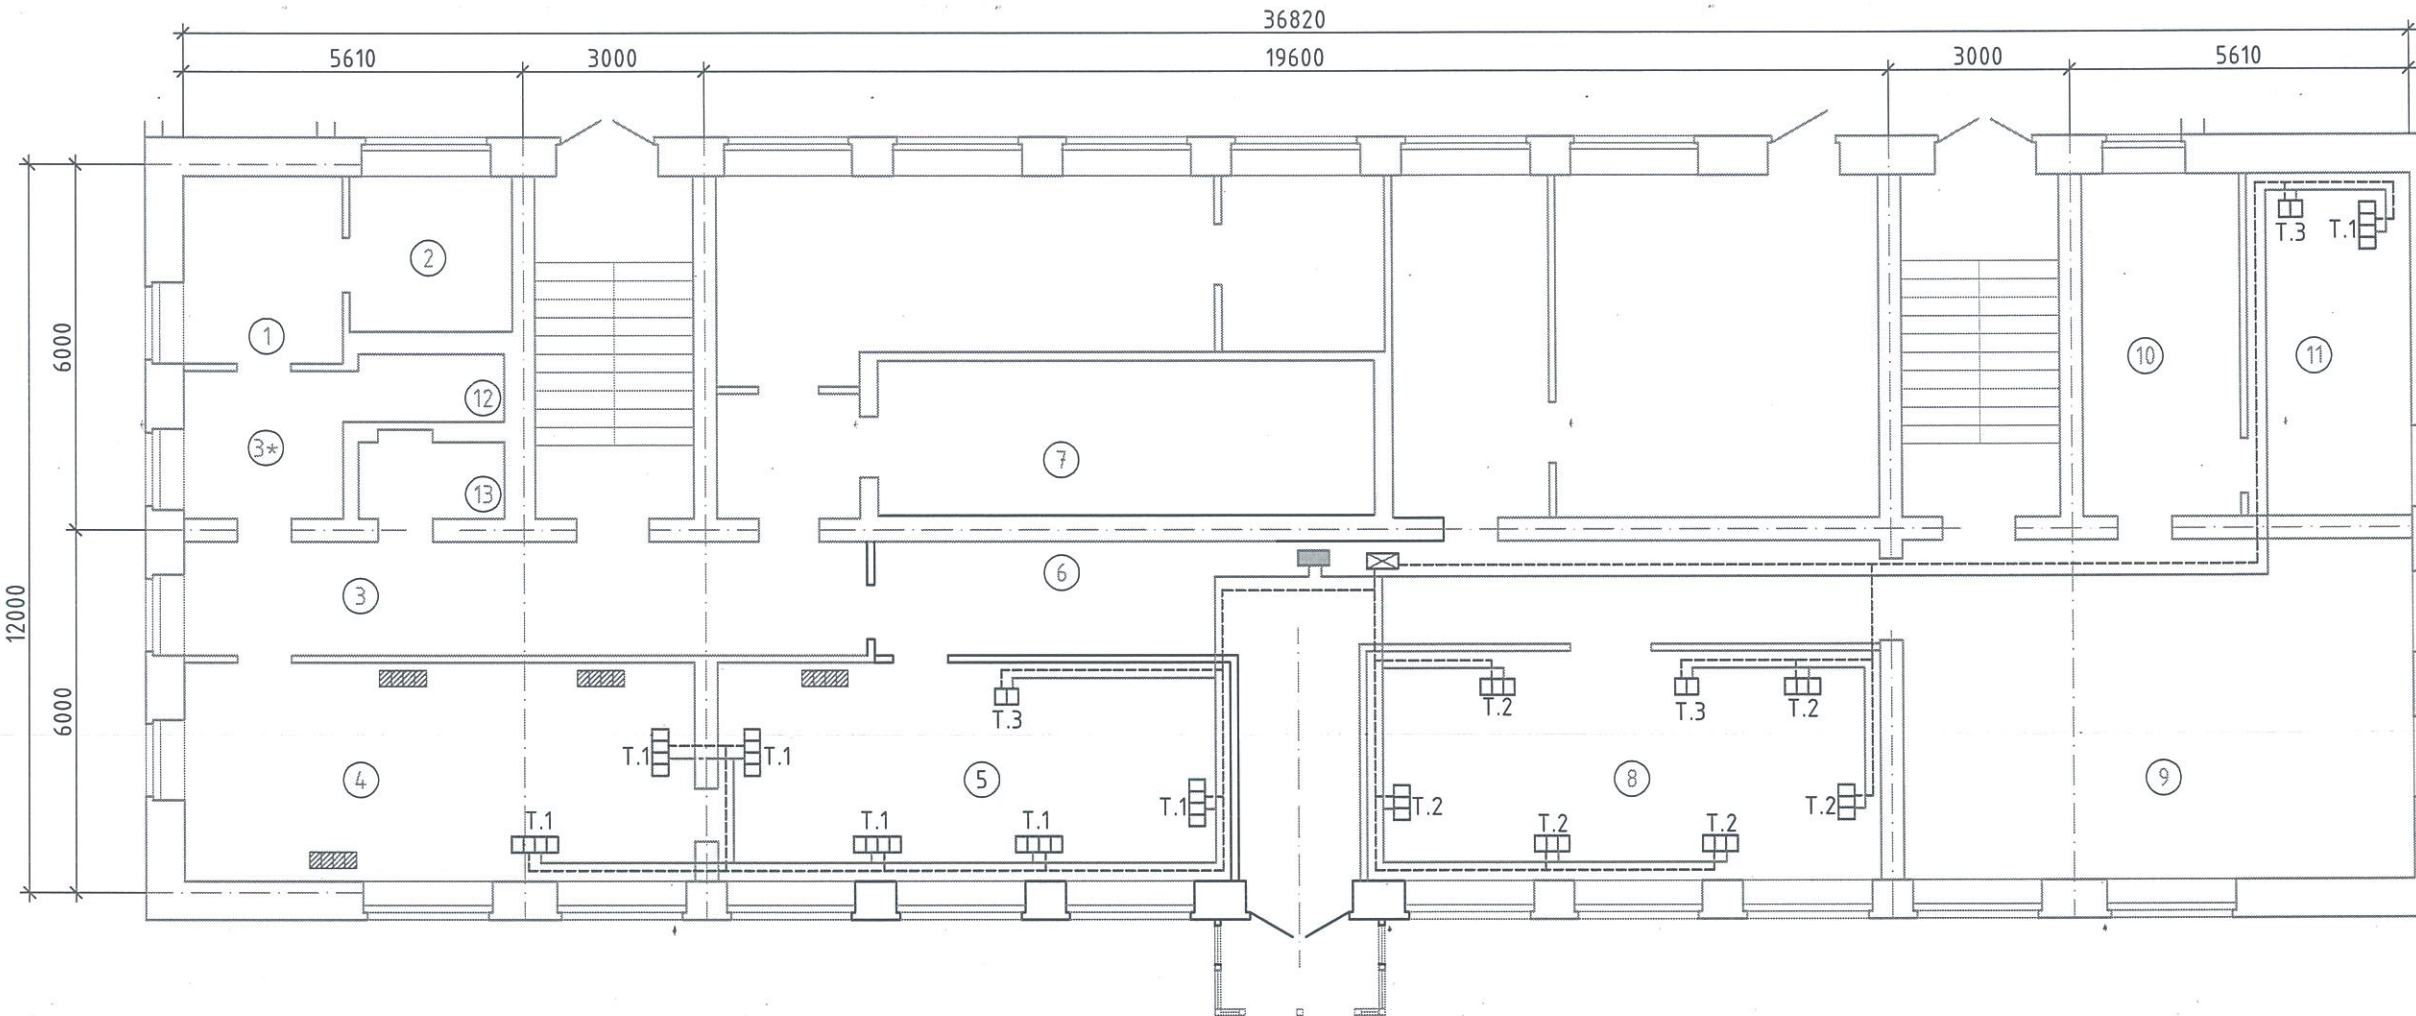
| Инв. № подл. | Подп. и дата | Взам. инв. № |
|--------------|--------------|--------------|
| | | |

| | | | | | | |
|-------------|------------------|------|--------|--|------|-------------------------|
| | | | | 000 "Иркутскэнергосбыт". Правобережное отделение. | | |
| Изм. | Кол.уч. | Лист | № док. | Подп. | Дата | |
| Разработал: | Ополев Н.В. | | | | | Стадия |
| Проверил: | Тарков А.В. | | | | | ТУ |
| | | | | | | Лист |
| | | | | | | 6 |
| | | | | | | Листов |
| | | | | | | 8 |
| | | | | Административное здание г. Иркутск, ул. Депутатская, 83 | | |
| | | | | Технические требования. СКС. | | 000 "Иркутскэнергосбыт" |
| Утверждаю: | Герасименко О.Н. | | | | | |

 


Условные обозначения:

- | | |
|---|-------------------------------------|
|  | Бокс электрический |
|  | Шкаф коммутационный |
|   | Рабочие места новые (Т.1, Т.2, Т.3) |
| ---- | Сеть электрическая, слаботочная |
| ---- | Сеть электрическая, силовая |
|  | Рабочие места существующие |

- Примечания:

1. Данный лист читать с листом 1, 2, 6
2. Рабочие места Т.1 состоят из трех розеток силового электрического питания и одной двухместной информационной розетки. Рабочие места Т.2 состоят из двух розеток силового электрического питания и одной информационной розетки. Рабочие места Т.3 состоят из одной розетки силового электрического питания и одной односторонней информационной розетки.
3. Месторасположение рабочих мест в помещении 9 остается без изменений

[illegible]

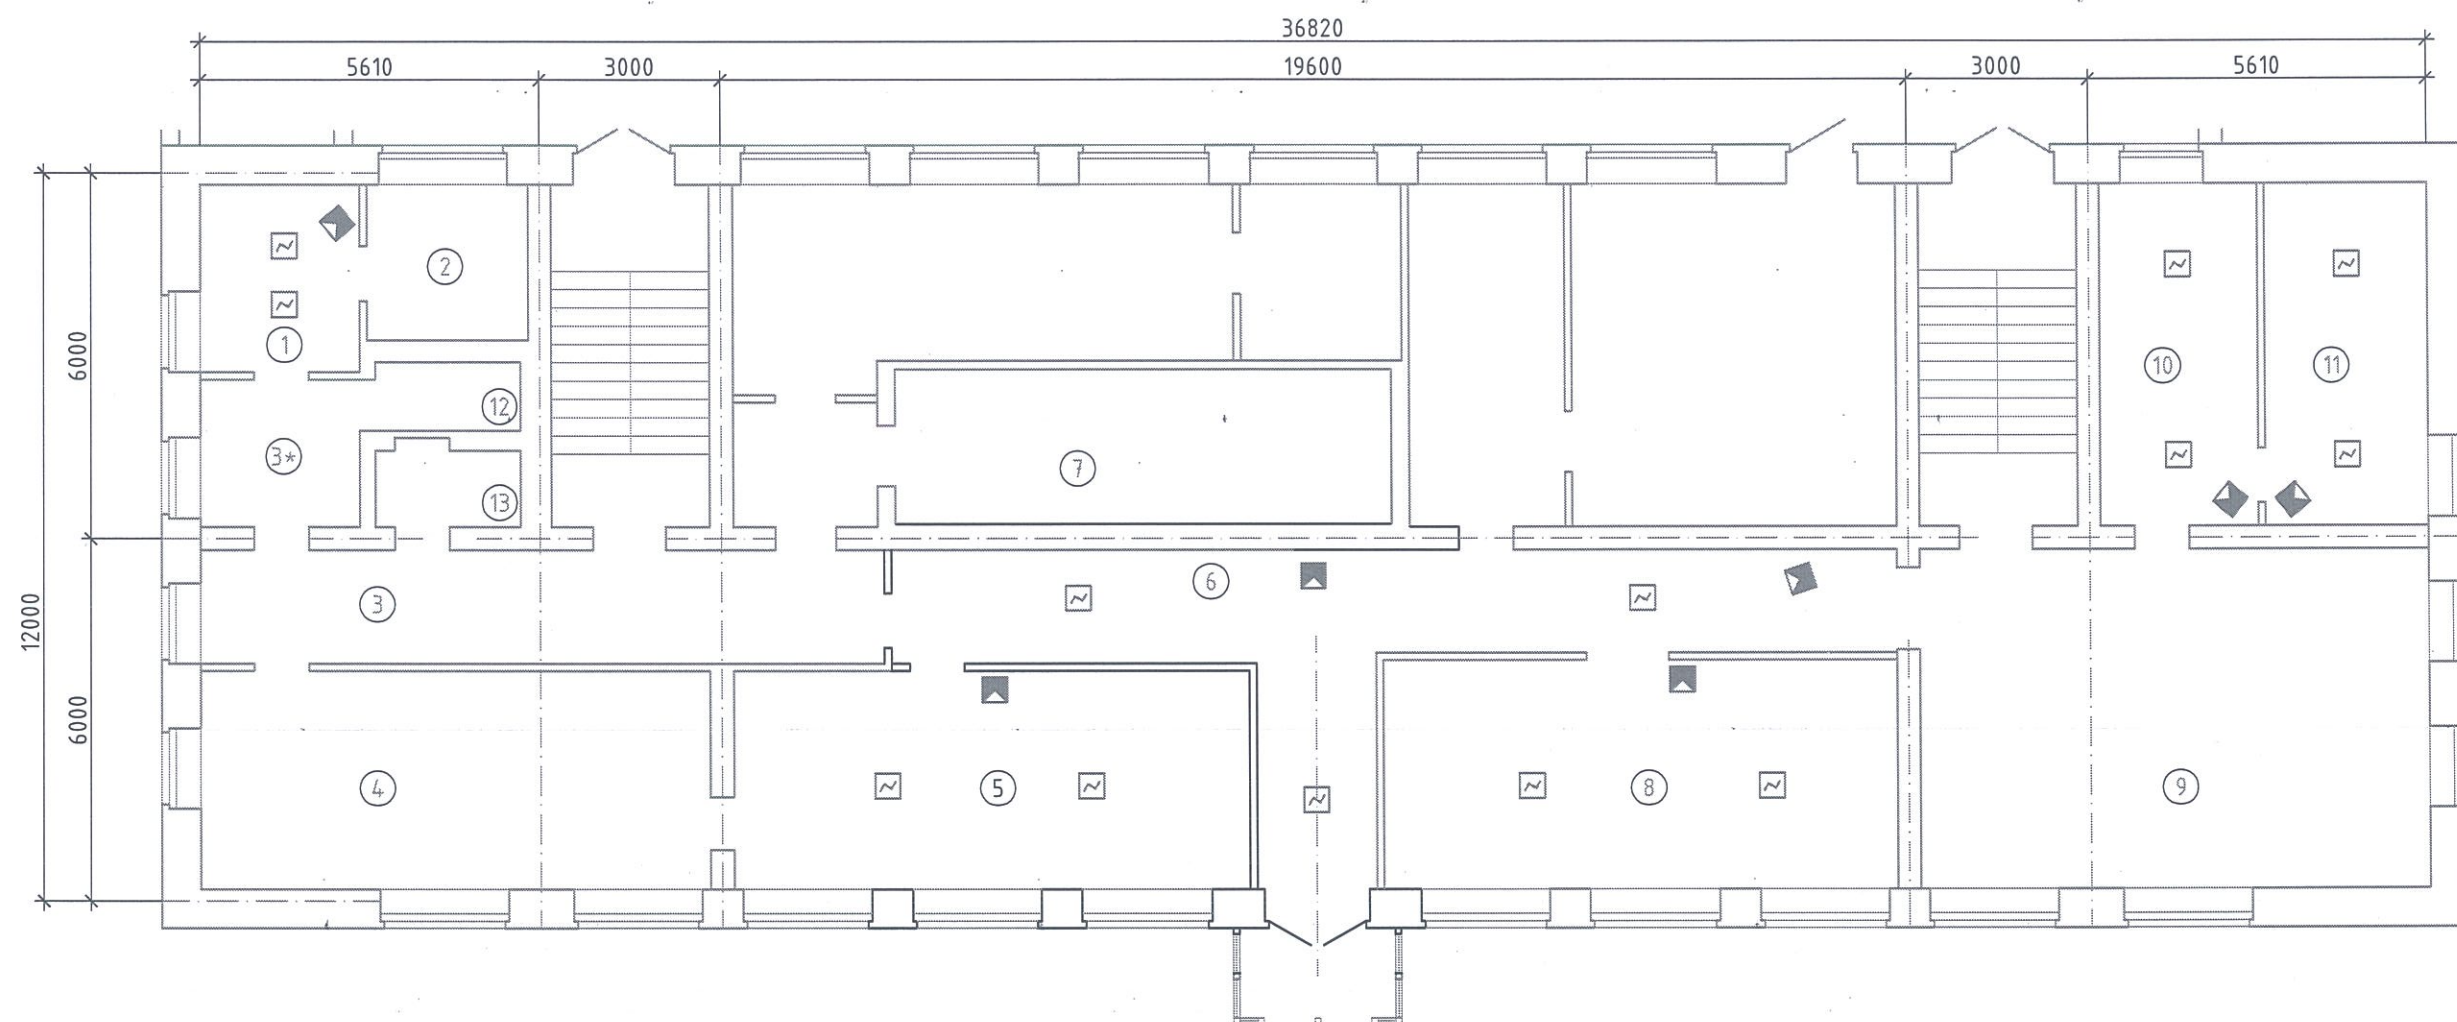

Примечания:

1. Данный лист читать с листом 1, 2
2. На плане указаны только вновь устанавливаемые технические средства ОПС
3. Вновь установленные технические средства ОПС подключить к прибору существующему

- Извещатель пожарный дымовой потолочный с кольцом
 Извещатель охранный комбинированный

| | | |
|--------------|--------------|--------------|
| Инв. № подл. | Подп. и дата | Взам. инв. № |
| | | |

| | | | | | | | | | |
|-----------------------------|-------------|------|--------|---|--|--|------|--------|--|
| | | | | | | ООО "Иркутскэнергосбыт". Правобережное отделение. | | | |
| Изм. | Кол.уч | Лист | № док. |  | Административное здание г. Иркутск, ул. Депутатская, 83 | Стадия | Лист | Листов | |
| Разработал: | Ополев Н.В. | | | | | ТУ | 8 | 8 | |
| Проверил: | Тарков А.Е. | | | | | | | | |
| | | | | | | | | | |
| | | | | | | | | | |
| Утверждаю: Герасименко О.Н. | | | | | План установки технических средств ОПС | ООО "Иркутскэнергосбыт" | | | |