

ООО "Иркутскэнергобыт"

Технические условия

Ремонт помещений

административного здания



Братского отделения ООО "Иркутскэнергобыт"

по адресу: г.Братск, ул. 25-летия БГС, 37 б

Иркутск 2022 г.

Лист	Наименование	Примечание
1	Ведомость рабочих чертежей. Пояснительная записка.	
2	План 1-го этажа	
3	Экспликация помещений. Ведомость отделочных работ. 1-ый этаж	
4	План 2-го этажа	
5	Экспликация помещений. Ведомость отделочных работ. 2-ой этаж	
6	План 3-го этажа	
7	Экспликация помещений. Ведомость отделочных работ. 3-ой этаж	
8	План цокольного этажа	
9	Экспликация помещений. Ведомость отделочн. работ. Цокольный этаж	
10	Ремонт кровли	
	Дефектная ведомость (отдельное приложение)	

уголки из ПВХ (цвет серый)

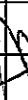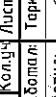
Инициалы	Фамилия	Имя	Отчество	Подпись	Дата
Тарков	Д.В.				
Работал:					
Проверил:					
					
Подтверждаю: Герасименко О.Н.					




Данными ТУ изменения существующих планировочных решений не предусматриваются

уголки из ПВХ (цвет серый)

План 1-го этажа на отм. 0.000

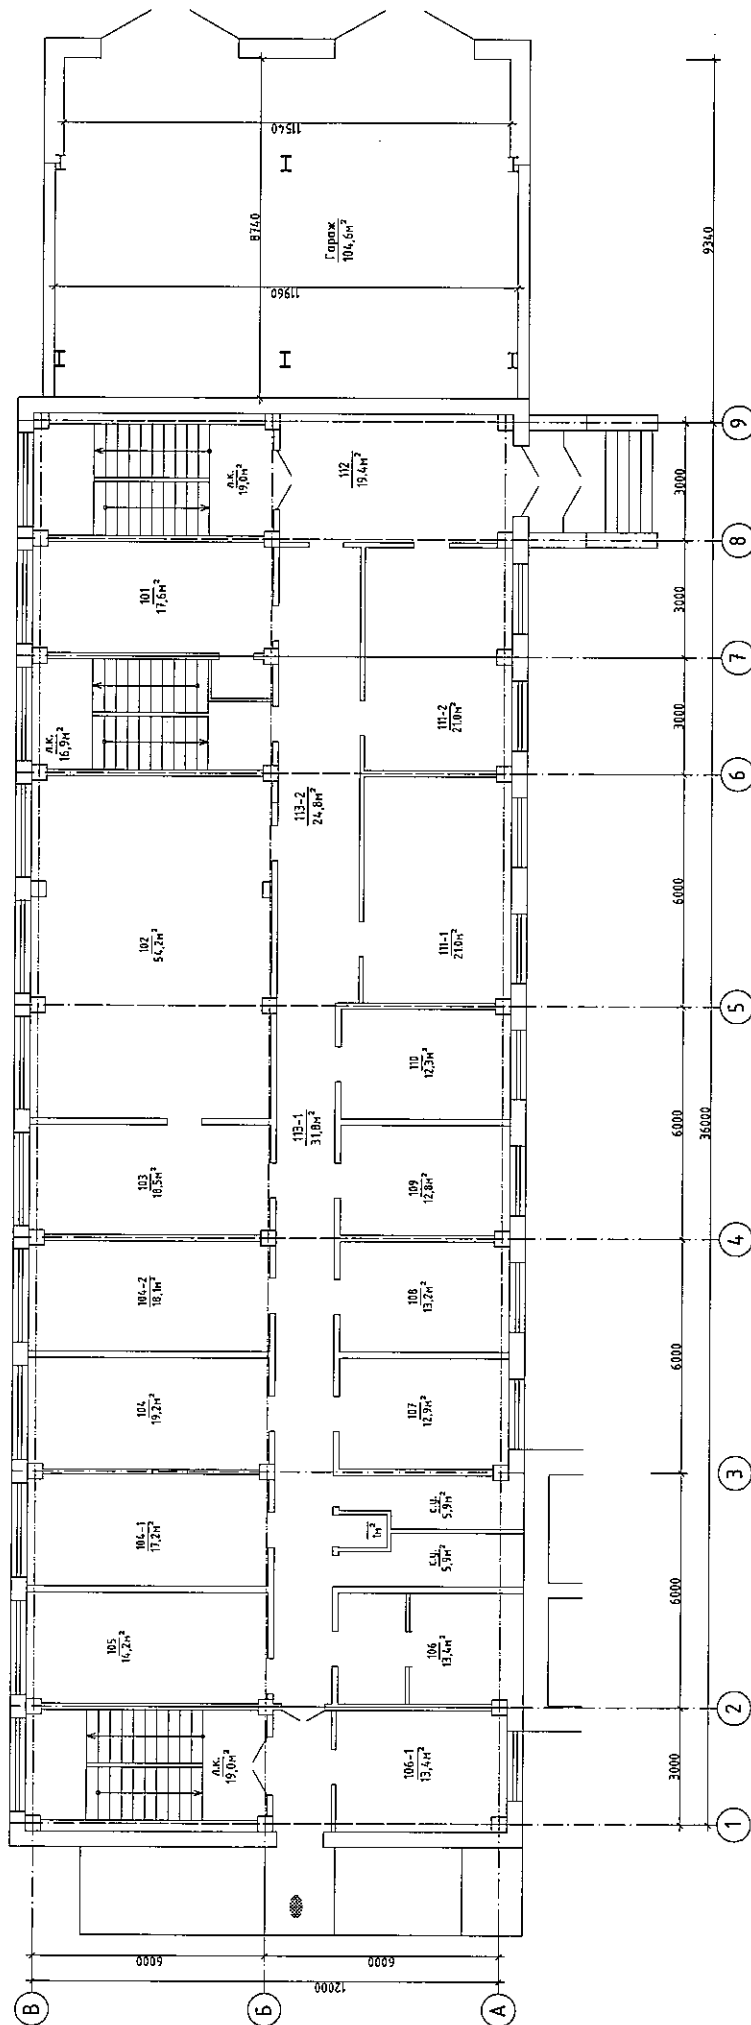

- Примечания:
1. Данный лист читать с листом ТУ - 3
 - 2.

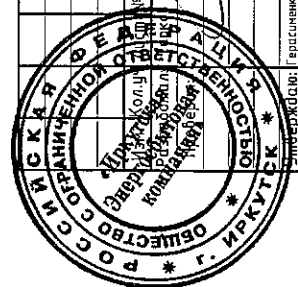

Технические условия

ООО "Иркутскэнергосбыт". Братское отделение

Ремонт помещений административного здания по адресу: г.Братск, ул. 25-летия БГС, 37 б

План 1-го этажа

000 "Иркутскэнергосбыт"

Подпись: Г.А.Сидорова

Подпись: Г.А.Сидорова


Экспликация помещений

№ помещения	Наименование	Площадь м ²	Кат. по-мещ.
101	Кабинет рабочий	17,6	
101-1	Гардеробная	1,6	
102	Кабинет рабочий	54,2	
103	Кабинет рабочий	18,5	
104-2	Кабинет рабочий	18,2	
104	Кабинет рабочий	19,2	
104-1	Кабинет рабочий	17,2	
105	Кабинет рабочий	17,6	
106-1	Архив	13,4	
106	Помещение техническое	13,4	
107	Кабинет рабочий	12,9	
108	Кабинет рабочий	13,2	
109	Кабинет рабочий	12,8	
110	Кабинет рабочий	12,3	
111	Кабинет рабочий	21,0	
111-1	Кабинет рабочий	21,0	
111-2	Кабинет рабочий	21,0	
112	Холл	19,4	
113-1	Коридор (1)	31,8	
113-2	Коридор (2)	24,8	
113	С.У.	12,8	
	Гараж	104,6	

Ведомость отделки помещений


	Вид отделки элементов интерьеров						Примечание
	Потолок	Пло-щадь	Стены или перегородки	Пло-щадь	Пол	Пло-щадь	
101	Потолок "Армипрон"		Обои		Линолеум		
113-1	Смешан.		Окраска в/з гипсокартон (Верхняя часть стен)		Керамогранитная плитка (у дверных проемов)		

Примечания:
1. Данный лист читать с листом ТУ - 2

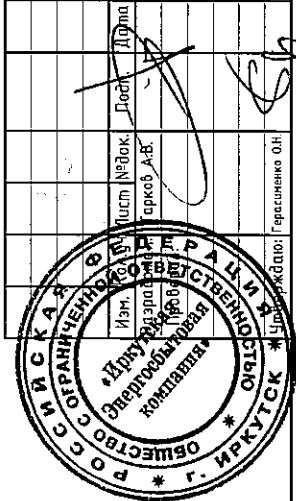


Технические условия			
ООО "Иркутскэнергообл". Братское отделение			
Ремонт помещений административного здания по адресу: г.Братск, ул. 25-летия БГУ, 37 б	Специя	Лист	Листов
Экспликация помещений. Ведомость отделочных работ. 1-ый этаж	ТУ	3	10
ООО "Иркутскэнергообл"			

План 2-го этажа на отм. 3.300

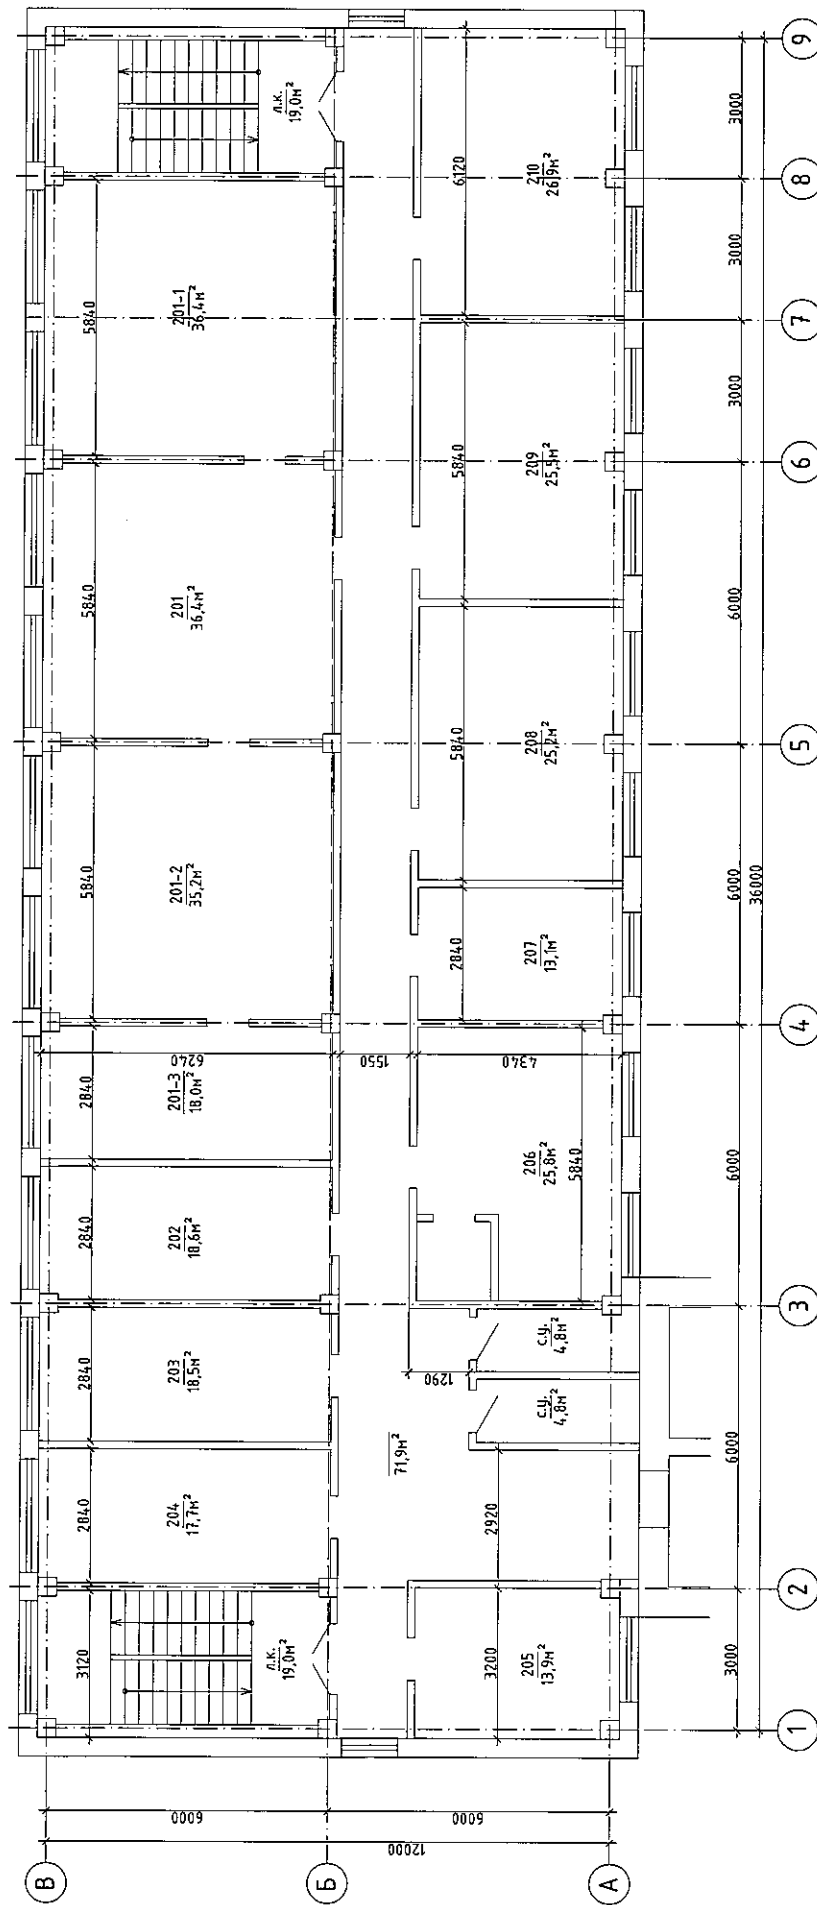

Примечания:
1. Данный лист читать с листом ТУ - 5

Технические условия			
ООО "Иркутскэнерго", Братское отделение			
Ремонт помещений административного здания по адресу: г.Братск, ул. 25-летия БГС, 37 б	Стадия	Лист	Листов
	ТУ	4	10
План 2-го этажа		ООО "Иркутскэнерго"	

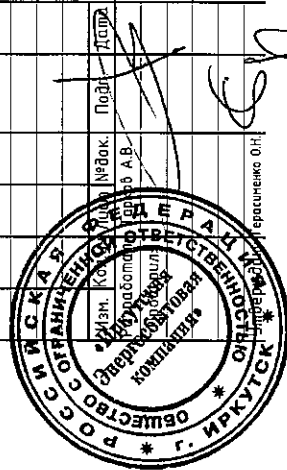

Экспликация помещений


№ помещения	Наименование	Площадь м ²	Кат. помещ.
201	Рабочий кабинет	36.4	
201-1	Рабочий кабинет	36.4	
201-2	Рабочий кабинет	35.2	
201-3	Рабочий кабинет	18.0	
202	Рабочий кабинет	18.6	
203	Рабочий кабинет	18.5	
204	Рабочий кабинет	17.7	
205	Складское помещение	13.9	
206	Рабочий кабинет	25.8	
207	Рабочий кабинет	13.1	
208	Рабочий кабинет	25.2	
209	Рабочий кабинет	25.5	
210	Рабочий кабинет	26.9	
	С.У.	9.6	
	Коридор	71.9	

Ведомость отделки помещений

	Вид отделки элементов интерьеров						Примечание
	Пополок	Пло-щадь	Стены или перегородки	Пло-щадь	Пол	Пло-щадь	
201	Существ.		Обои.		Существ.		
201-2;			Окраска в/з гипсокарт				
201-3	Пополок "Армстронг"		Обои.		Плитка ПВХ.		
201-1	Пополок "Армстронг"		Обои.		Существ.		
202-204	Пополок "Армстронг"		Обои.		Линолеум новый		
205	Пополок "Армстронг"		Обои.		Существ.		
206	Существ.		Окраска в/з гипсокарт		Существ.		
207-210	Пополок "Армстронг"		Обои.		Линолеум новый		
Коридор	Пополок "Армстронг"		Окраска в/з гипсокарт		Существ.		
С.У.	Существ.		Существ.		Существ.		

Примечания:


- Данный лист читать с листом ТУ - 4
-

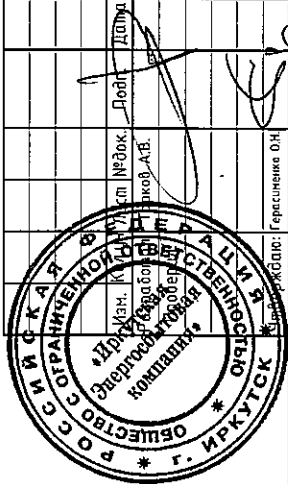

Технические условия				
ООО "Иркутскэнерго", Братское отделение				
Ремонт помещений административного здания по адресу: г.Братск, ул. 25-летия БГС, 37 б	Стандия	Лист	Листов	
	ТУ	5	10	
Экспликация помещений. Ведомость отделочных работ. 2-ой этаж	ООО "Иркутскэнерго"			


Инв. № подл.	Подп. и дата	Взам. инв. №
--------------	--------------	--------------

План 3-го этажа на отм. 6.600

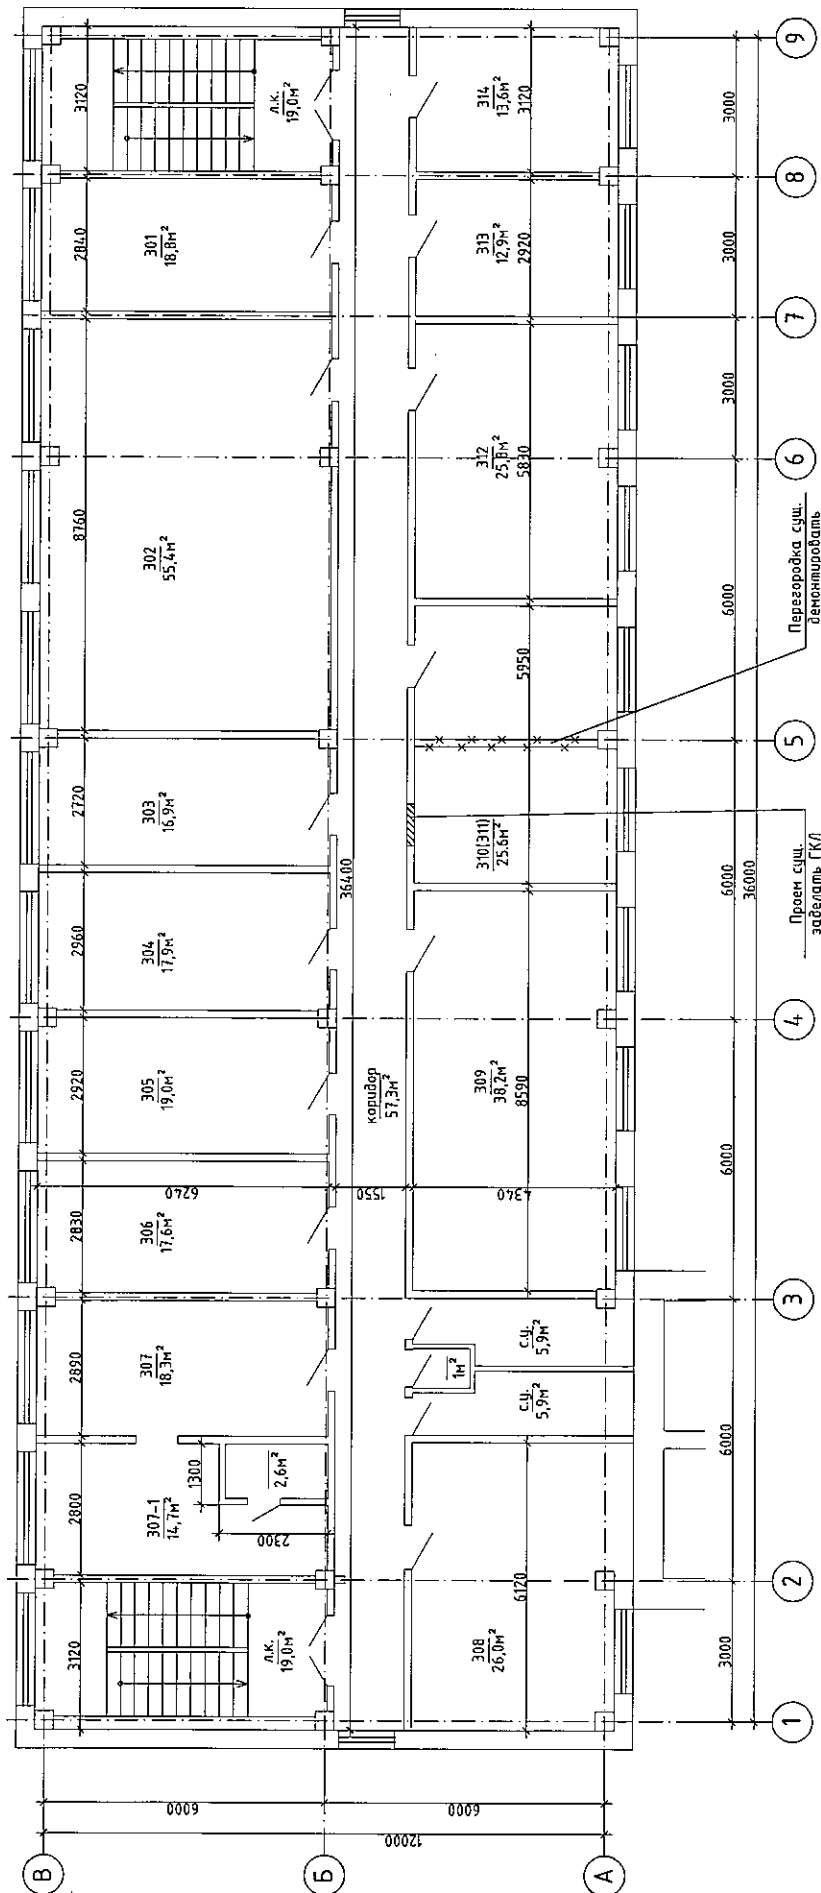

Примечания:
1. Данный лист читать с листом ТУ-5

Технические условия			
ООО "Иркутскэнерго", Братское отделение			
Ремонт помещений административного здания по адресу: г.Братск, ул. 25-летия БГС, 37 б	Специя	Лист	Листов
БГС, 37 б	ТУ	6	10
План 3-го этажа	ООО "Иркутскэнерго"		

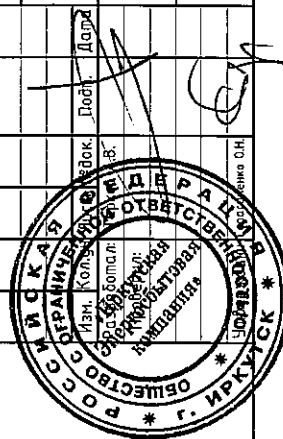

Инд. № подл.	Подп. и дата	Взам. инв. №
--------------	--------------	--------------

Экспликация помещений



№ помещения	Наименование	Площадь м ²	Кат. помещ.
301	Рабочий кабинет	18.8	
302	Рабочий кабинет	55.4	
303	Рабочий кабинет	16.9	
304	Рабочий кабинет	17.9	
305	Рабочий кабинет	19.0	
306	Рабочий кабинет	17.6	
307	Рабочий кабинет	18.3	
307-1	Серверная	17.3	
308	Складское помещение	26.0	
309	Рабочий кабинет	38.2	
310(ЭП)	Рабочий кабинет	25.6	
312	Рабочий кабинет	25.8	
313	Рабочий кабинет	12.9	
314	Рабочий кабинет	13.6	
	С.Ч.	11.7	
	Коридор	57.3	

Ведомость отделки помещений

	Вид отделки элементов интерьера						Примечание
	Потолок	Площадь	Стены или перегородки	Площадь	Пол	Площадь	
302	Потолок "Армстронг"		Окраска в/з составом		Линолеум		
301; 303-306	Потолок "Армстронг"		Обои. Окраска в/з составом		Линолеум		
307; 307-1	Существ.		Обои. Окраска в/з составом		Линолеум		
308-314	Потолок "Армстронг"		Обои. Окраска в/з составом		Линолеум		
Коридор	Потолок "Армстронг"		Окраска в/з составом		Существ.		
С.Ч.	Существ.		Существ.		Существ.		

Примечания:

1. Данный лист читать с листом ТУ-4

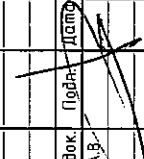Технические условия									
ООО "Иркутскэнерго", Братское отделение									
Изд. № подл.		Подп. и дата		Взам. инв. №		Инв. № подл.		Изд. № подл.	
Разработчик: Разработчик: А.В. Небожко		Подпись: 		Дата: 		Лист 7		Лист 10	
Экспликация помещений.		Ведомость отделочных работ.		Экспликация помещений.		Ведомость отделочных работ.		Экспликация помещений.	
3-ий этаж.		3-ий этаж.		3-ий этаж.		3-ий этаж.		3-ий этаж.	
000 "Иркутскэнерго"		000 "Иркутскэнерго"		000 "Иркутскэнерго"		000 "Иркутскэнерго"		000 "Иркутскэнерго"	



Имя, № подл.	Подп. и дата	Взам. упр. №
--------------	--------------	--------------



1. Данный лист читать с листом Ту - 7
2. Двери деревянные, установленные в проемах, обозначенных знаком *, демонтировать на их месте установить двери противопожарного исполнения

Технические условия									
ООО "Иркутскэнергосбыт", Братское отделение									
Изм.		Лист		№ докум.		Подп.		Допол.	
				Тарков А.В.					
Ремонт помещений административного здания по адресу: г.Братск, ул. 25-летия БГС, 37 Б						Страница		Листов	
						ТУ		8 16	
План цокольного этажа.						ООО "Иркутскэнергосбыт"			

Экспликация помещений

№ помещения	Наименование	Площадь м ²	Кат. помещ.
001, 001-1	Архив	37,6	
002	Архив	15,2	
003	Архив	21,0	
003-1	Техническое помещение	18,3	
004	Архив	16,5	
005, 005-1	Техническое помещение	24,5	
006	Архив	12,3	
007	Техническое помещение	22,2	
008	Помещение для приема пищи	25,0	
009	Техническое помещение	13,5	
010	Рабочий кабинет	26,5	
	Службное помещение - 1	5,0	
	Службное помещение - 2	4,5	
	Щитовая	11,6	
	Тепловой пункт	37,6	
	С.У.	11,0	
	Коридор	115,0	

Ведомость отделки помещений

	Вид отделки элементов интерьеров					Примечание
	Потолок	Площадь	Стены или перегородки	Площадь	Пол	
002, 003; 003-1, 004	Окраска в/з составом		Окраска в/з составом		Линолеум	
Коридор	Существ.		Окраска в/з составом		Существ.	
Щитовая, пандус	Окраска в/з составом		Обои		Существ.	
Коридор	Существ.		Окраска в/з составом		Существ.	

Примечания:


1. Данный лист читать с листом ТУ - 6
2. Ремонтные работы выполнять только в помещениях указанных в ведомости отделки помещений




Технические условия

000 "Иркутскэнерго", Братское отделение			
Ремонт помещений административного здания по адресу: г.Братск, ул. 25-летия БГС, 37 б	Статус	Лист	Листов
	ТУ	9	10
Экспликация помещений. Ведомость отделочных работ. цокольный этаж.	000 "Иркутскэнерго"		

План кровли
{существ.}

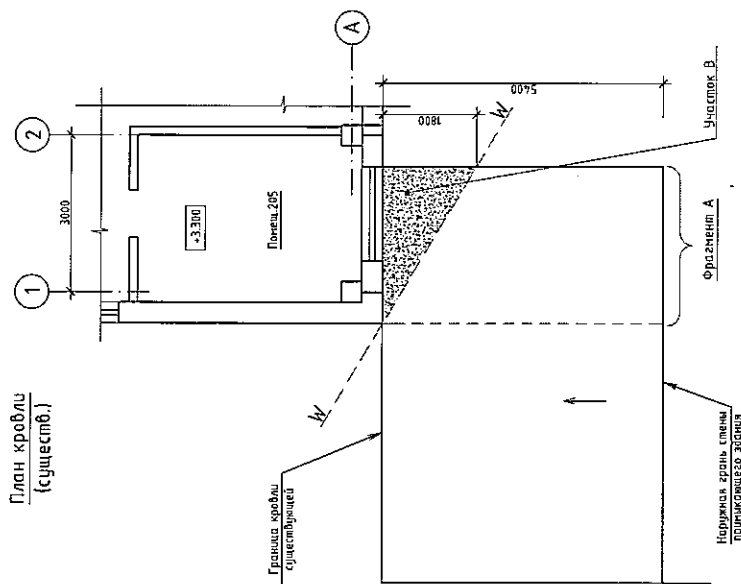



План кробли
{ремонт}

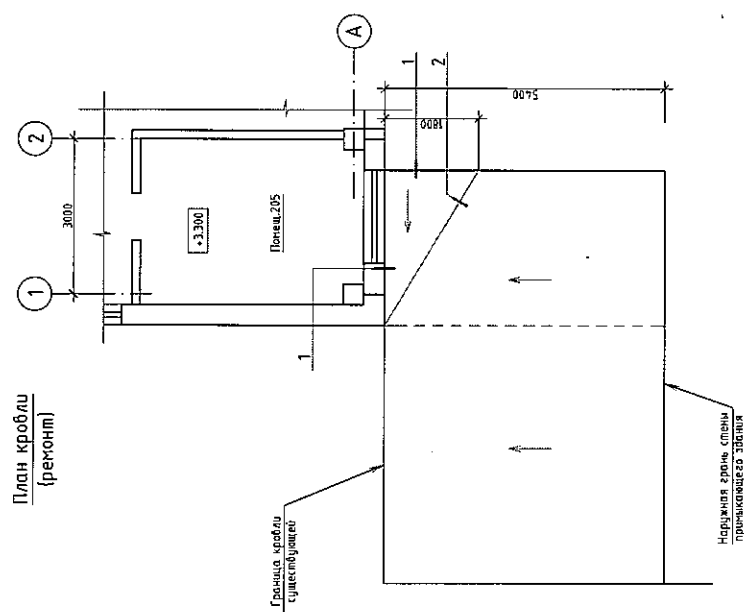

Примечания:

1. На участке кровли "фрагмент А" существующие профлисты демонтировать.
2. На месте, обозначенном как "Участок В", установить дополнительно стропильные конструкции для создания уклона кровли под углом 90° к существующему уклону с устройством ендовы по линии W-W.
3. Демонтированные профлисты кровли на фрагменте А, до ендовы (линия W-W), уложить вновь. Для кровли на участке В использовать профлист новый.
4. Узлы примыкания элементов кровли выполнить согласно узлам на данном листе. Элементы узлов примыкания изготовить из оцинкованного листового металла толщиной 0,5мм. Уголок 50х200 (см. узел 1) крепить к стене при помощи дюбелей с шагом не менее 300мм

5

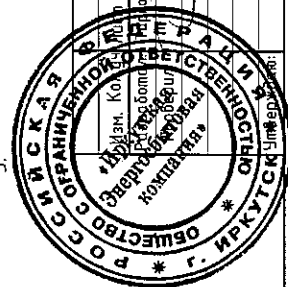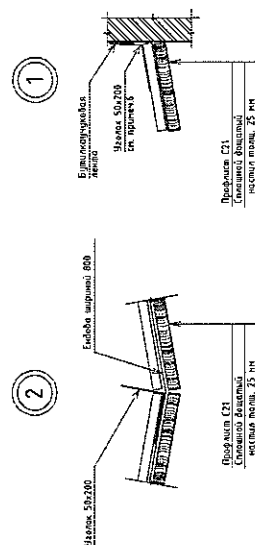

000 "Иркутскэнергосбыт"			
	Стадия	Лист	Листов
Ремонт помещений административного здания по адресу: г.Братск, ул. 25-летия БГС, 37 в	ТУ	10	10
Ремонт кровли	000 "Иркутскэнергосбыт"		