


Инв. № подл.	Подп. и дата	Взам. инв. №

Деталь А
(конструкция внутриплощадочного проезда)

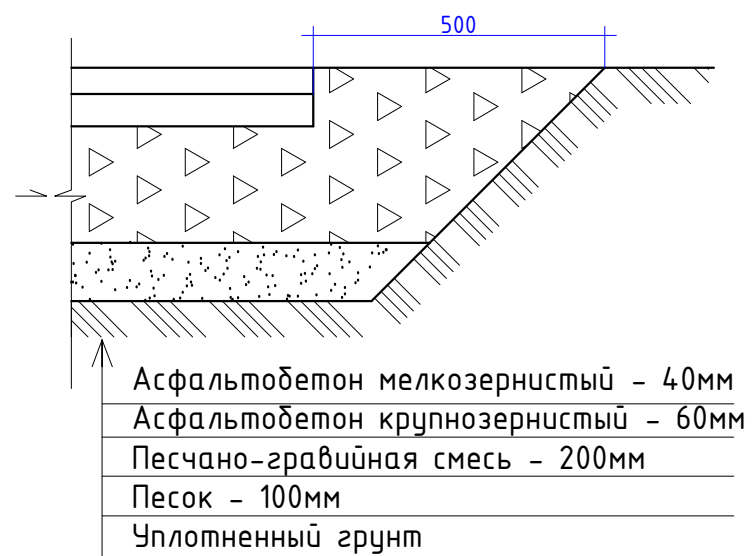

Деталь В
(конструкция откоса)


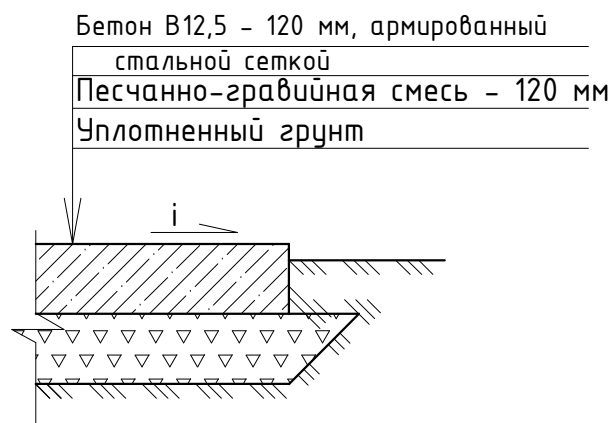


Схема размещения транспортных средств

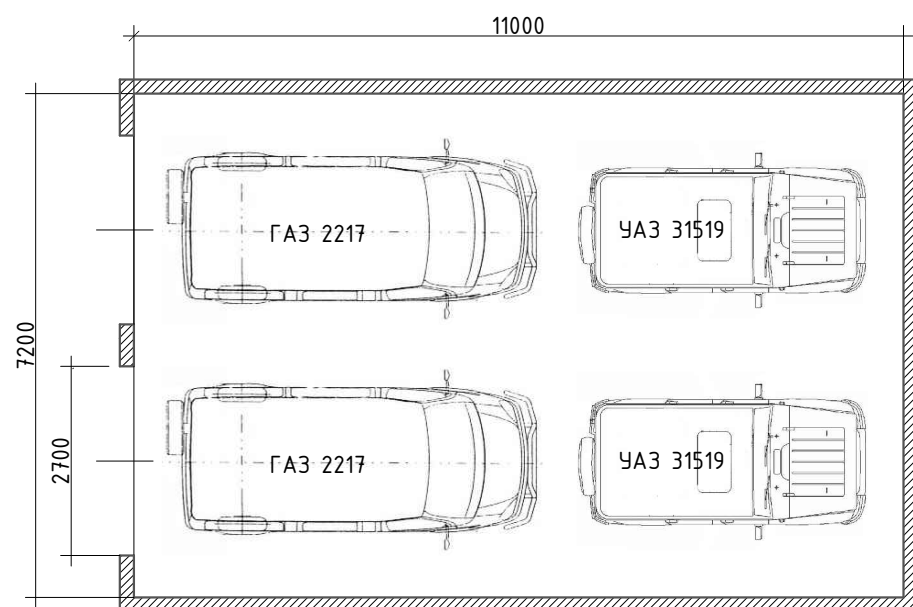

Ведомость расхода основных материалов

№	Наименование	Ед. изм.	Кол.	Примечание
1	Отмостка (Стоянка автомобильная)			Собщ.=35м2
	Смесь песчано-гравийная	м3	5.0	
	Бетон (В 20)	м3	5.0	
	Сетка арматурная, стальная, сварная (Вр1 - 4мм, 100х100)	т	0.08	
2	Внутриплощадочный проезд			S= 100.0 м2
	Асфальтобетонное покрытие (деталь А)			
3	Ограждение глухое из профлиста (Н=1,8м)			L= 65.0 м.пог.
	Профлист С 21, с полимерным лакокрасочным слоем	м2	135.0	
	Уголок 50х50х5 (ГОСТ 8509-93)	т	0.57	
	Труба 80х4 ГОСТ 3262-75	т	0.45	
	Бетон (В 12.5)	м3	2.1	
4	Ворота въездные			Ширина 4,2м
	Профлист С 21, с полимерным лакокрасочным слоем	м3	8,0	
	Уголок 50х50х5 (ГОСТ 8509-93)	т	0,07	
	Труба 80х4 (ГОСТ 3262-75)	т	0,05	
	Бетон (В 12,5)	м3	0,22	

Примечания:
1. Данный лист читать с листом ТЗ-1

						Приложение 1 к Техническому заданию			
						ООО "Иркутскэнергосбыт". Восточное отделение. Закрытая автомобильная стоянка производственного участка.			
Изм.	Кол.уч.	Лист	№док.	Подп.	Дата	Иркутская обл., Иркутский р-н, с. Хомутово, ул.Некрасова, 2.	Стадия	Лист	Листов
Разработал:	Ополев Н.В.						ТЗ	2	2
Проверил:	Тарков А.В.					Узлы, детали. Ведомость материалов.	\$		\$
Утверждаю:	Герасименко О.Н.								