


Инв. № подл.	Подп. и дата	Взам. инв. №

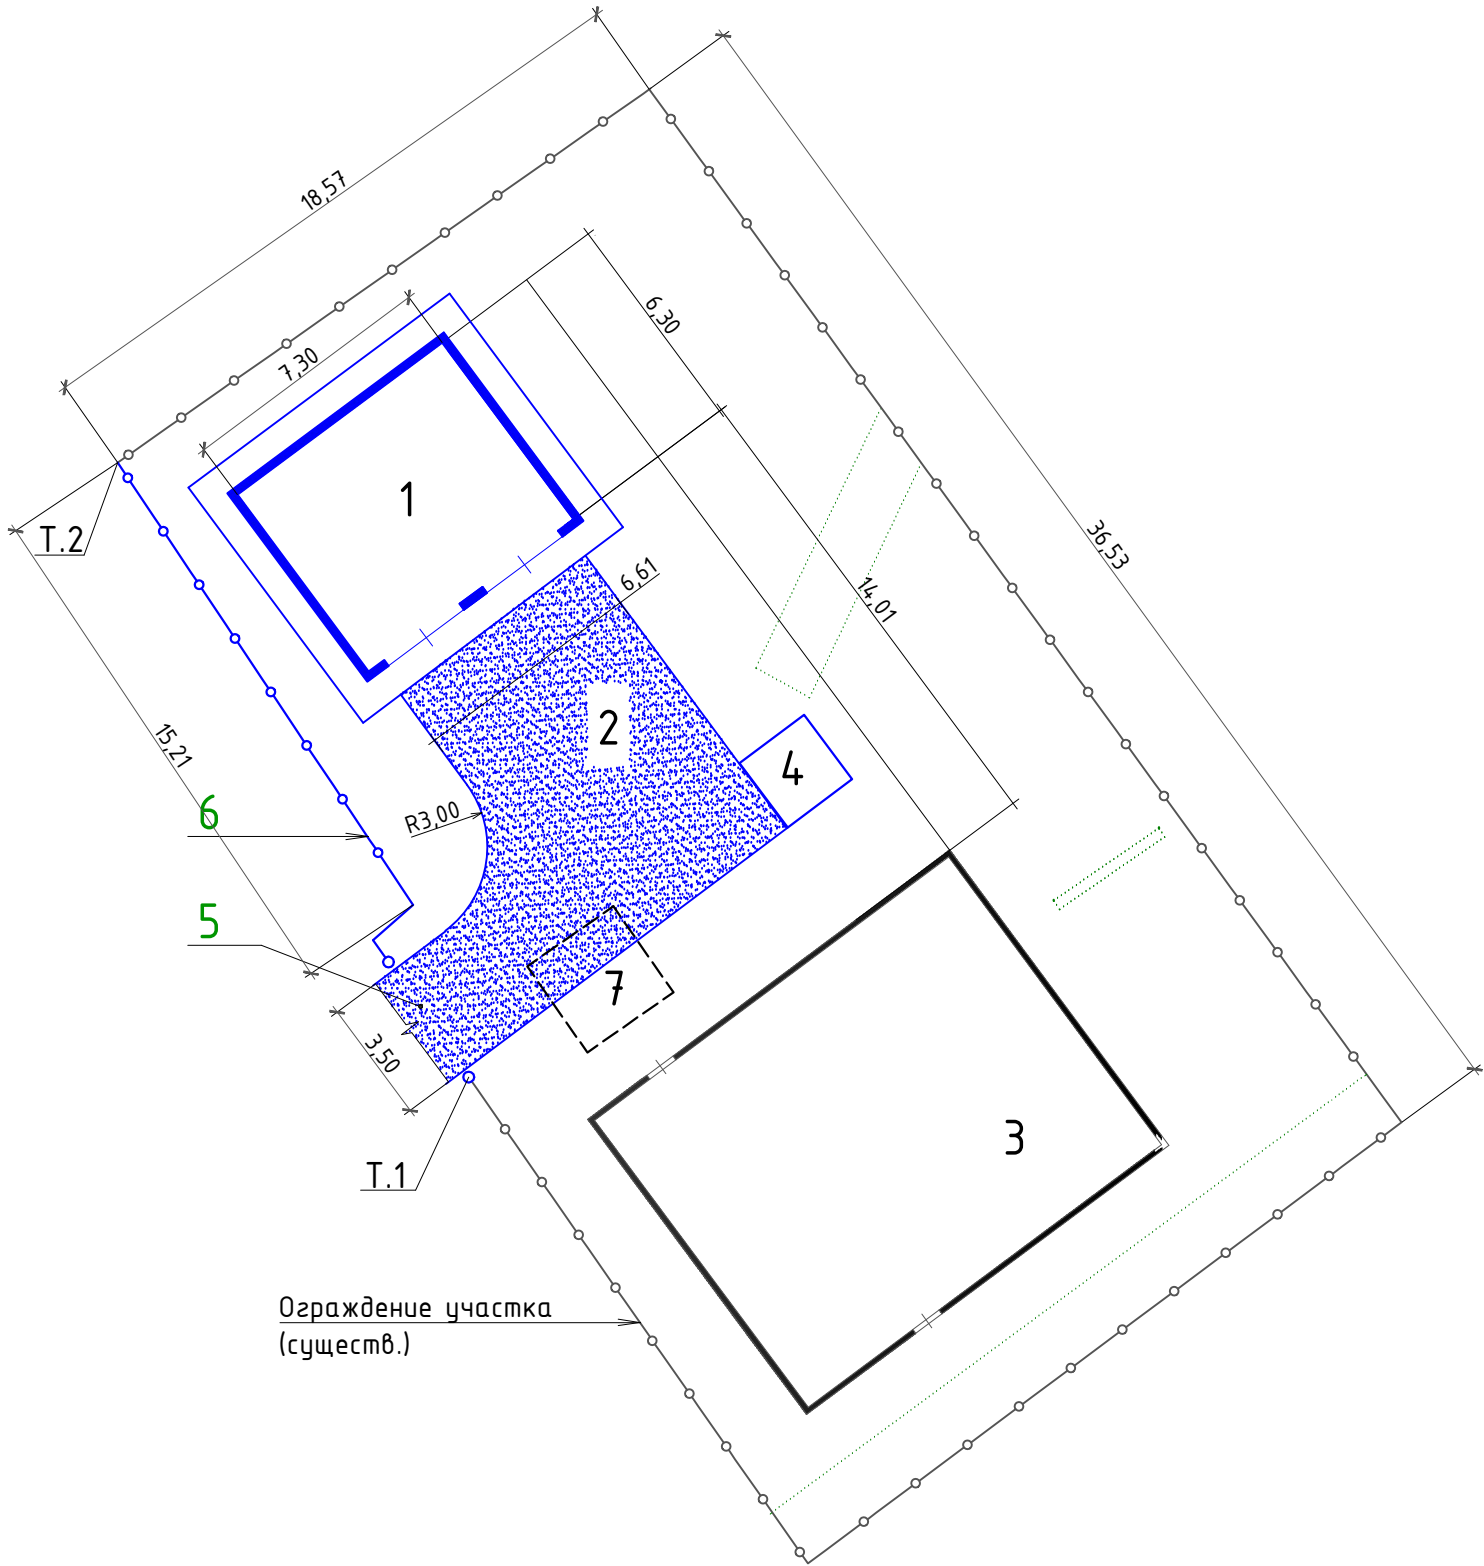

Экспликация зданий и сооружений

№	Наименование здания (сооружения)	Примечание
1	Стоянка автомобильная	Проект.
2	Внутриплощадочный проезд	Проект.
3	Административное здание	Существ.
4	Площадка контейнера ТК0	Проект.
5	Ворота въездные	Проект.
6	Ограждение (от Т.1 до Т.2)	Проект.
7	Яма выгребная	Существ.

Примечания:

- Все размеры на чертеже имеют справочный характер.
- Данный лист читать с листом ТЗ-2

						Приложение 1 к Техническому заданию				
						ООО "Иркутскэнергосбыт". Восточное отделение. Закрытая автомобильная стоянка производственного участка.				
Изм.	Кол.уч	Лист	№док.	Подп.	Дата					
Разработал:		Ополев Н.В.				Иркутская обл., Ольхонский р-н, с Еланцы, ул.Пенкальского, 4/а.		Стадия	Лист	Листов
Проверил:		Тарков А.В.						ТЗ	1	3
						План земельного участка. Схема привязки объекта		'\$ \$		
Утверждаю:		Герасименко О.Н.								