




Техническое решение к дизайн-решению офиса по адресу:
г.Ангарск, ул.Трудовых резервов, 34

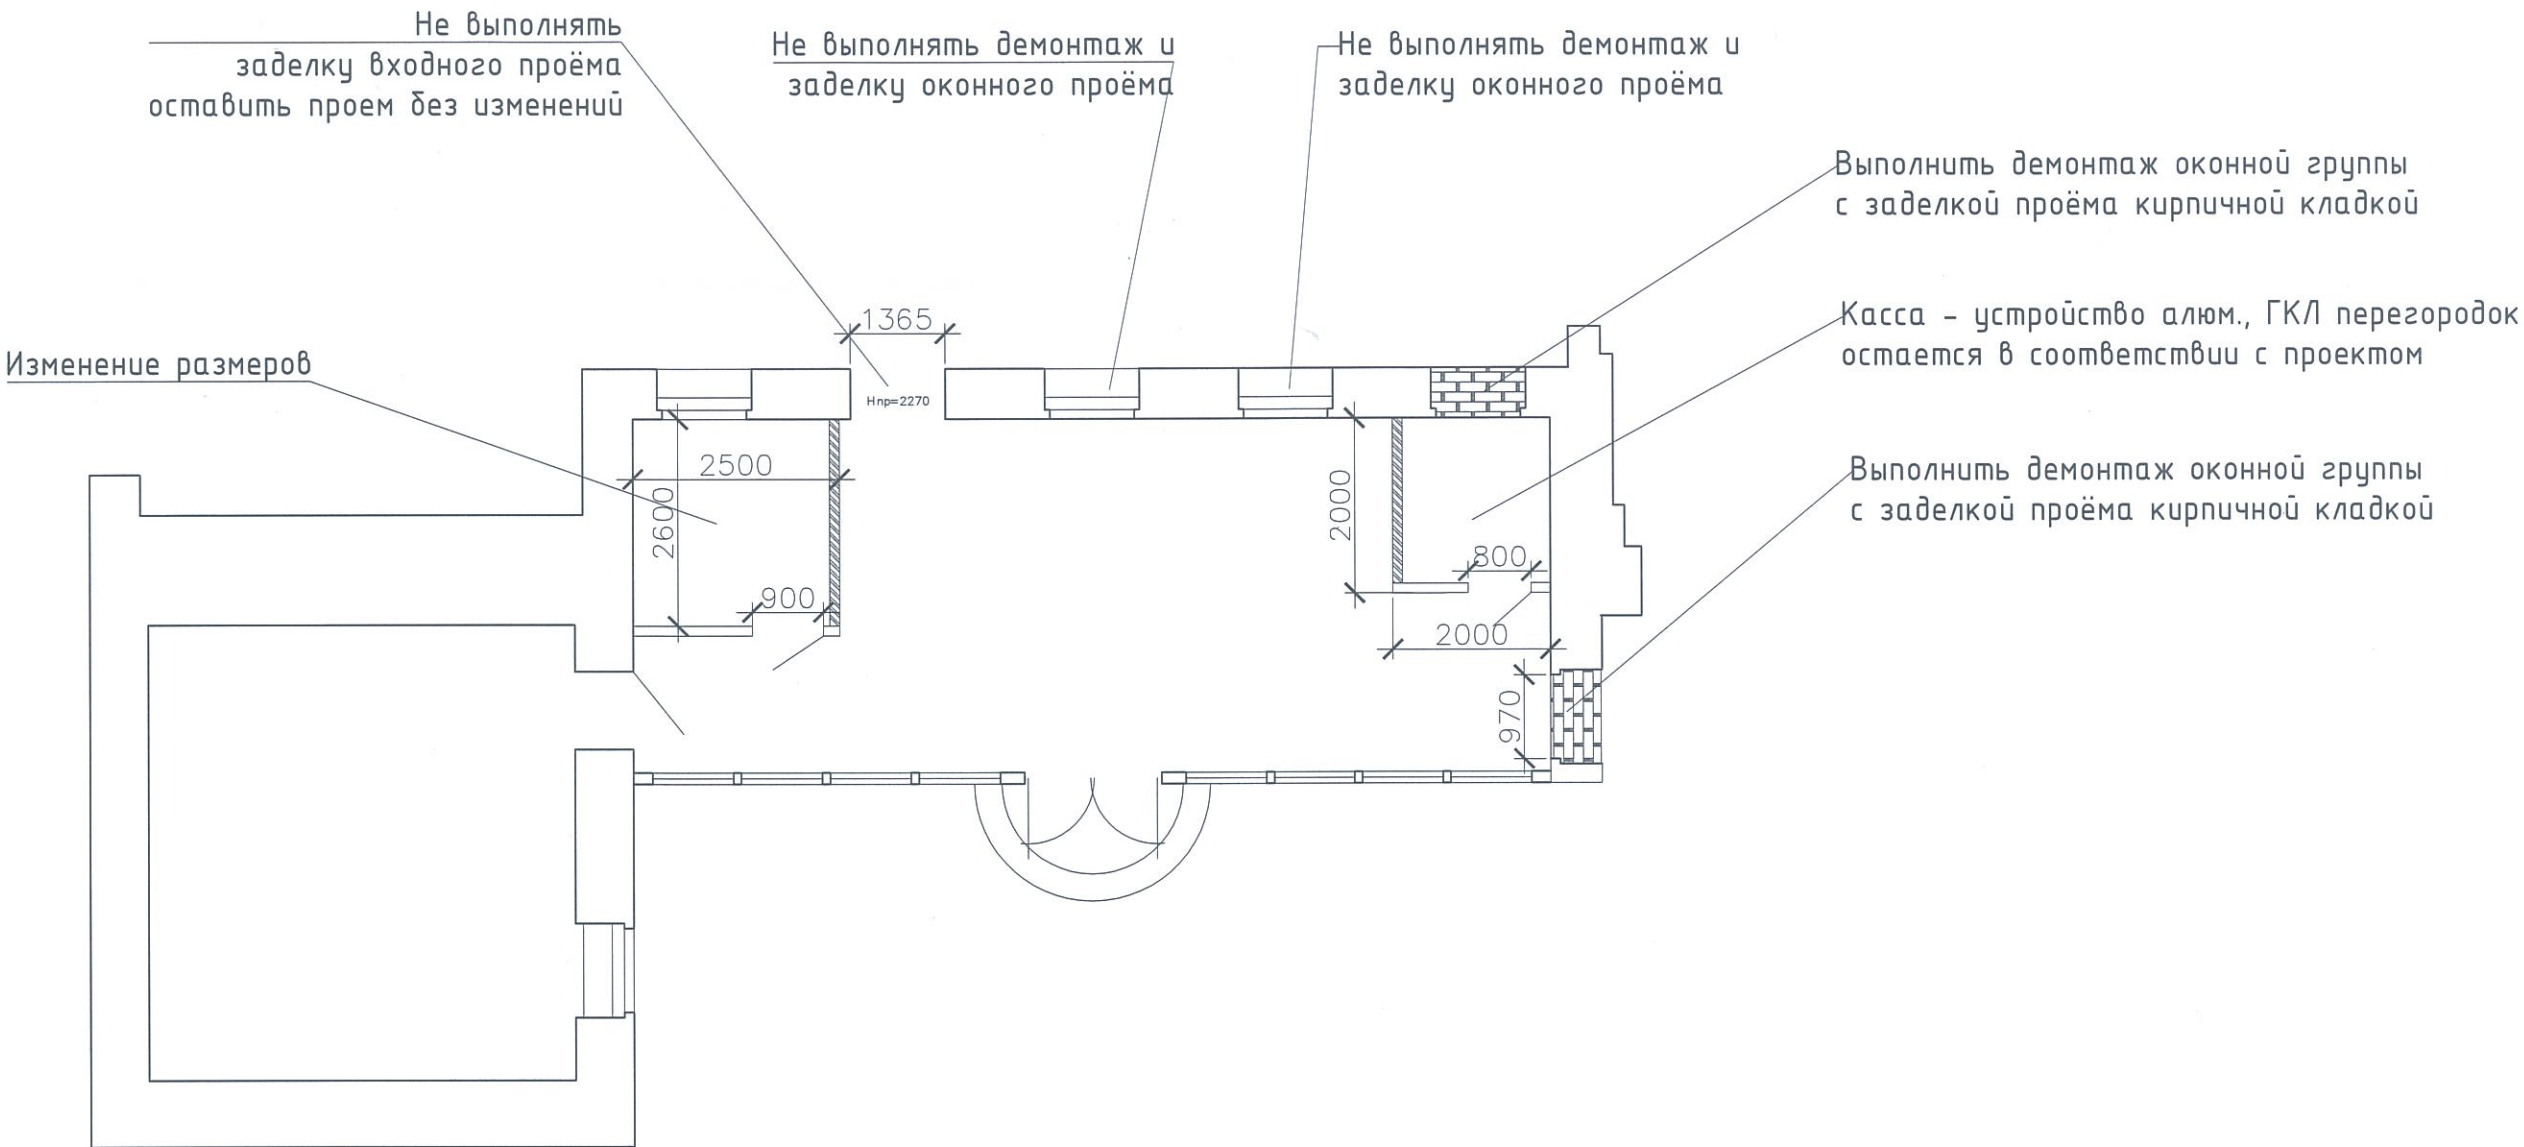

- Примечание:
- 1. Данный лист читать взамен листа 22 (План демонтируемых перегородок),
 - 2. Данный лист читать взамен листа 23 (План возводимых перегородок).
 - 3. Проектные размеры могут иметь погрешность и отличаться от действительных
 - 4. Все размеры уточняются в процессе строительно-монтажных работ

Инв. № подл.	Подп. и дата	Взам. инв. №

						000 "Иркутскэнергосбыт", Ангарское отделение				
Изм.	Кол.уч.	Лист	№ док.	Подп.	Дата					
Разработал:		Коровин К.В.				Административное здание по адресу: г Ангарск ул.Трудовых резервов, 34		Стадия	Лист	Листов
								ТР	1	
						Техническое решение к дизайн-решению офиса по адресу: г.Ангарск, ул.Трудовых резервов, 34		ООО "Иркутскэнергосбыт"		
Утверждаю:		Герасименко О.Н.								