

ООО "Иркутскэнерго"

Технические условия на ремонт Братского отделения
по адресу: г.Братск, р-н. Центральный, ул. Маршала Жукова, д.3

Иркутск 2025 г.

Взам. инв. №	
Подп. и дата	
Инв. № подл.	

Ведомость рабочих чертежей		
Лист	Наименование	Примечание
1	Пояснительная записка.	
2	Демонтажные работы.	
3	Ремонтно-строительные работы	
4	Расположение рабочих мест	

I. Пояснительная записка

1.1 Данные технические условия составлены для осуществления ремонтных работ помещений по адресу Иркутская область, г.Братск, р-н. Центральный, ул. Маршала Жукова, д.3
1.2 Экспликации помещений см. на листах ТУ-3, ТУ-4.
1.3 Объемы работ см. в дефектной ведомости.

II. Конструктивное решение


2.1 Для создания необходимого пространства внутри помещений необходимо выполнить:

- монтаж ПВХ откосов оконных блоков;
- монтаж ПВХ наличников оконных блоков;
- замену подоконной доски оконных блоков;
- демонтаж перегородок и конструкций из ГКЛ;
- демонтаж кирпичных перегородок;
- демонтаж металлических ворот;
- заделка части проёма в кирпичной стене;
- демонтаж, монтаж дверных блоков;
- демонтаж оконных блоков;
- пробивку отверстий в кирпичных перегородках
- устройство перегородок из ГКЛ;
- устройство подиума в выделенных помещениях;
- устройство плитки керамогранитной;
- укладку линолеума;
- устройство подвесных потолков "Армстронг";
- монтаж новых светодиодных светильников;
- произвести окраску стен ВД составом с подготовкой, расчисткой;
- устройство санузла;
- монтаж дверных блоков;
- перенос алюминиевой перегородки;
- электромонтажные работы;
- демонтаж, монтаж металлической лестницы

Примечание: Все материалы используемые во время производства работ должны быть сертифицированы и иметь подтверждающие документы.
По окончанию работ сертификаты на используемые материалы в печатном и электронном виде передаются заказчику.

						Пояснительная записка.			
						ООО "Иркутскэнергосбыт"			
Изм.	Кол.уч	Лист	№ док.	Подп.	Дата	г.Братск, р-н. Центральный, ул. Маршала Жукова, д.3	Стадия	Лист	Листов
Разработал:	Коровин К.В.						ТУ	1	
Проверил:	Баженов Е.Л					Ведомость рабочих чертежей. Пояснительная записка.	ООО "Иркутскэнергосбыт"		
Утверждаю:	Герасименко О.Н.								


Инв. № подл.	
Подп. и дата	
Взам. инв. №	

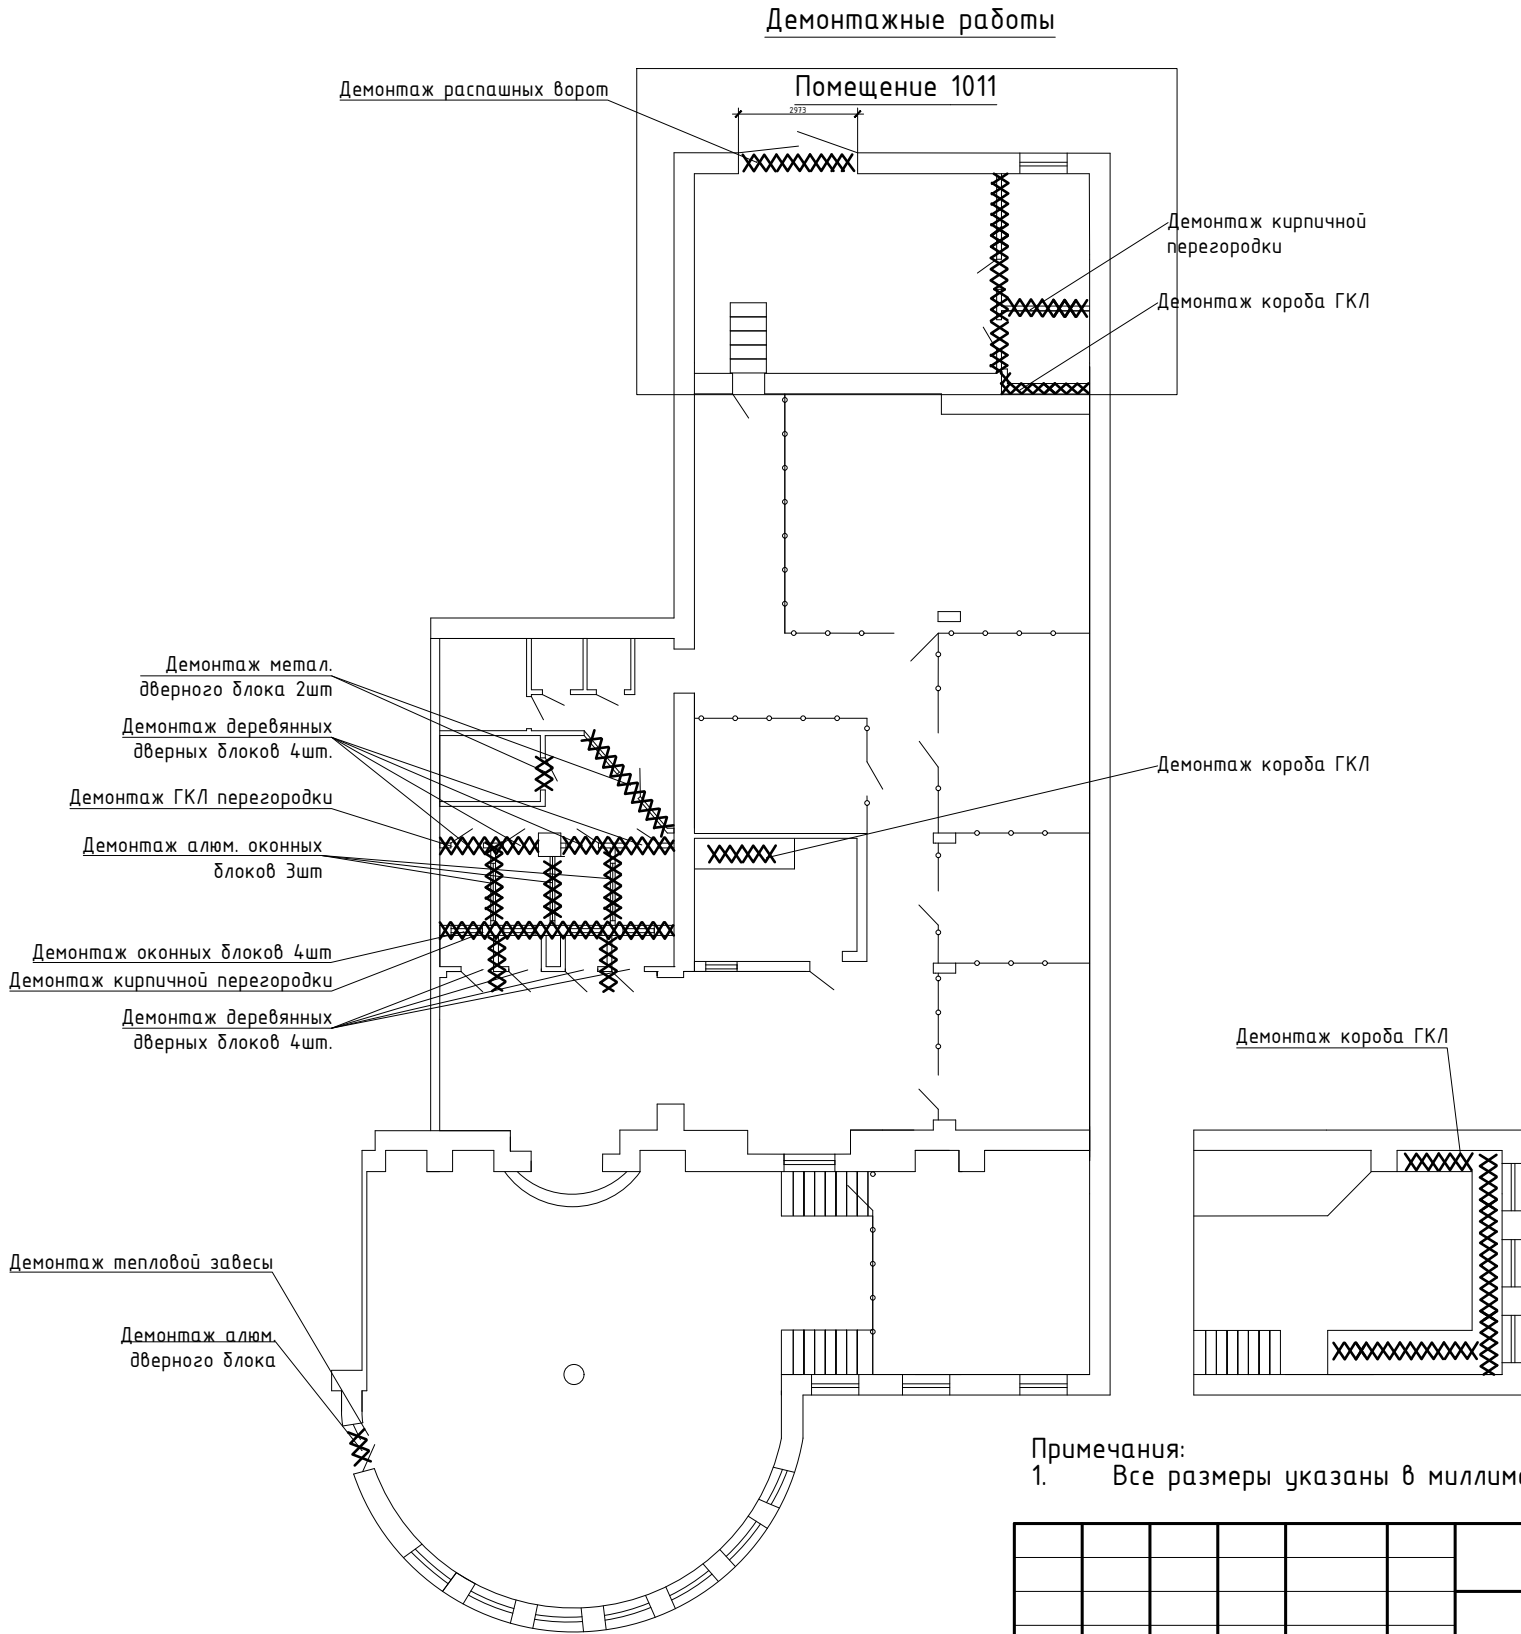

Примечания:
1. Все размеры указаны в миллиметрах

						ООО "Иркутскэнергосбыт"			
Изм.	Кол.уч.	Лист	№ док.	Подп.	Дата	г.Братск, р-н. Центральный, ул. Маршала Жукова, д.3	Стадия	Лист	Листов
Разработал:		Коровин К.В.					ТУ	2	
Проверил:		Баженов Е.И.							
Утверждаю:		Герасименко О.Н.				Демонтажные работы		ООО "Иркутскэнергосбыт"	

Взам. инв. №	
Подп. и дата	
Инв. № подл.	

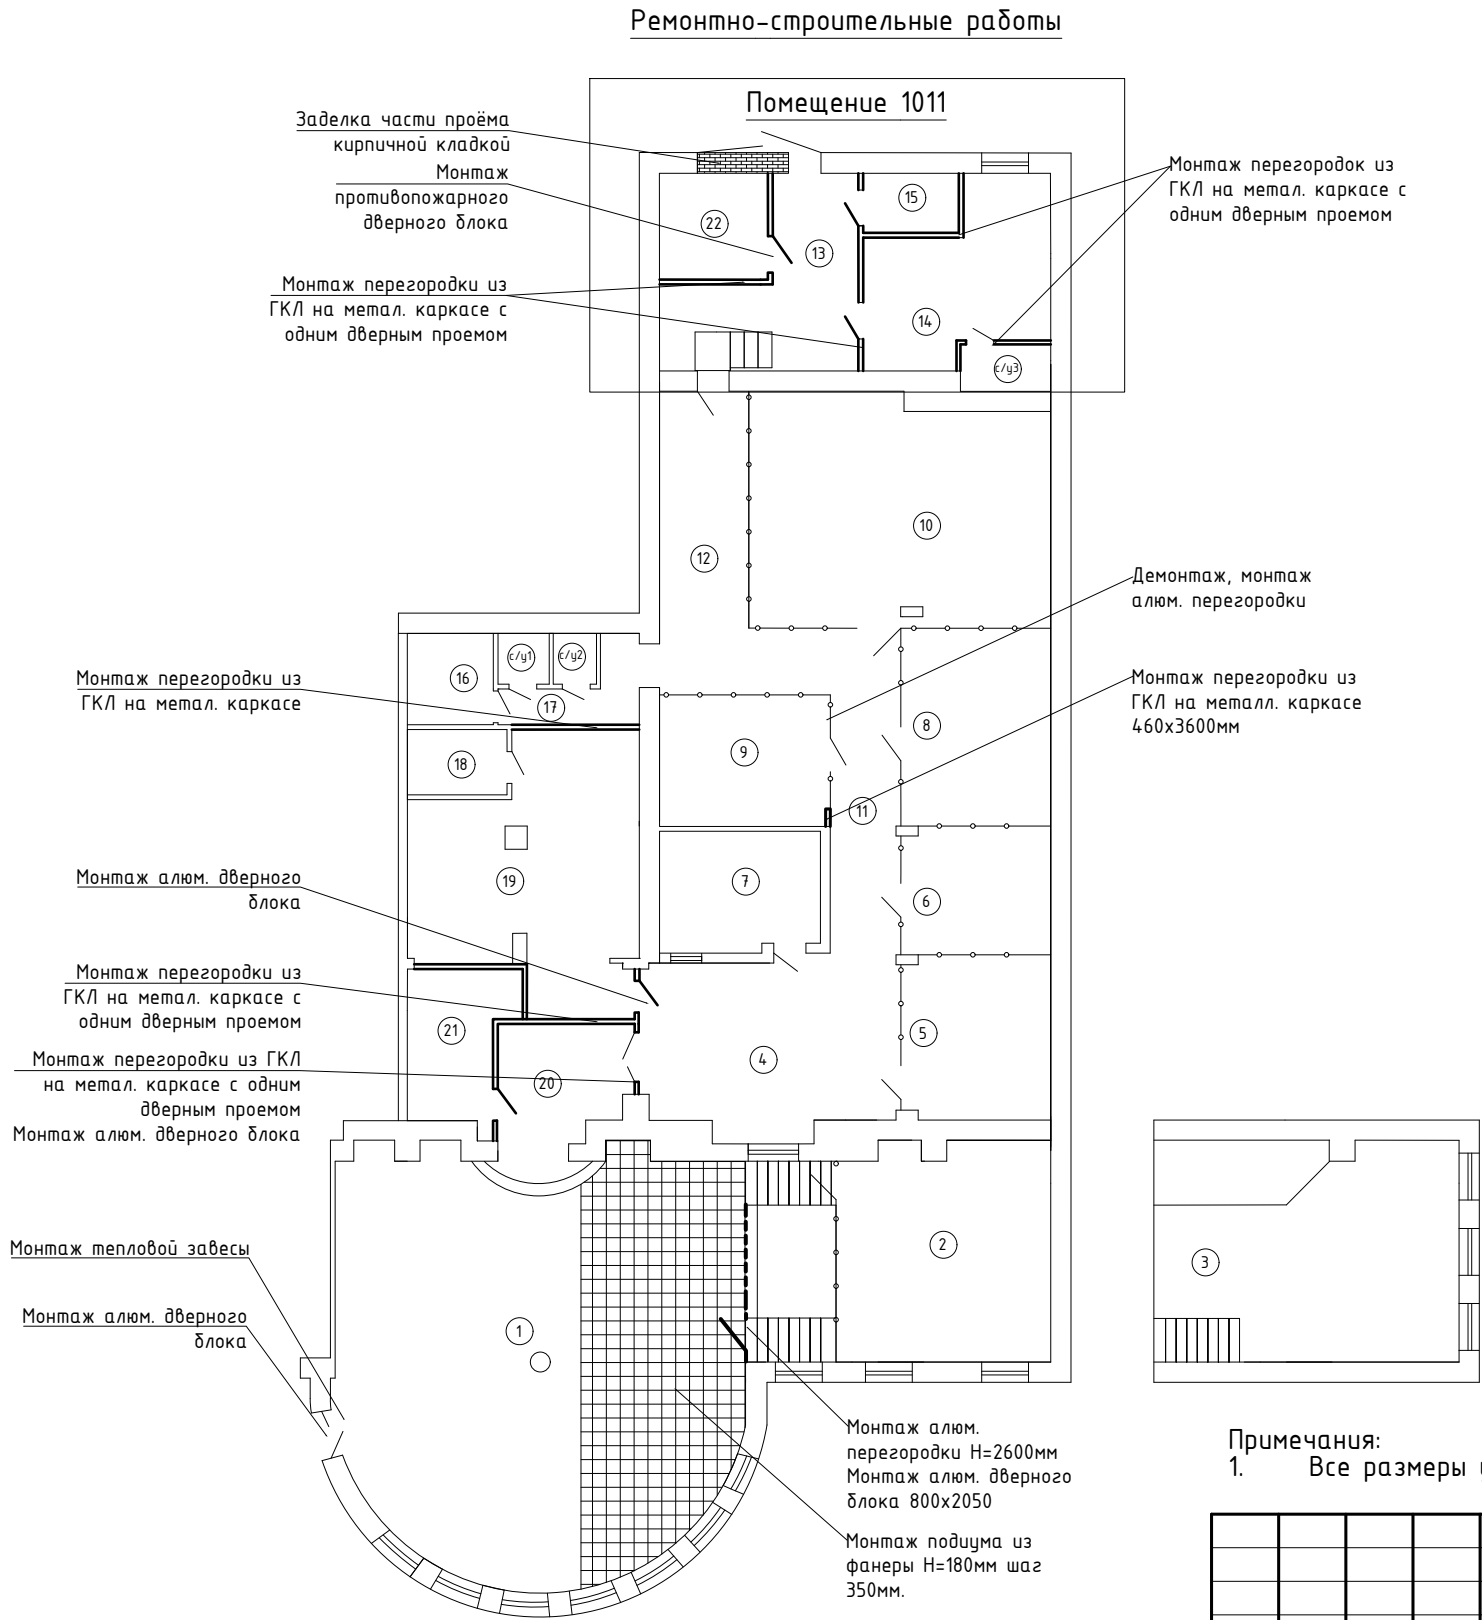


Экспликация помещений		
П/П	Наименование помещения	Площадь м2
1	Фронт-офис	104.77
2	Кабинет	29.32
3	Раздевалка фронт офиса	33.00
4	Коридор №1	28.17
5	Кабинет Тех ГРЭ + СОТ	15.50
6	Кабинет Тех ГРЭ	12.13
7	Кабинет начальника участка	12.07
8	Кабинет инспекции ЭЭ	18.80
9	Юридическая группа	14.25
10	Кабинет инспекции ТЭ	43.47
11	Коридор №2	18.00
12	Коридор №3	17.20
13	Коридор №5	17.00
14	Комната приёма пищи	17.60
С/У 3	С/У 3	2.70
15	Тех помещение	3.61
16	Коммутационная	4.91
С/У 1	С/У 1	1.65
С/У 2	С/У 2	1.39
17	Коридор №4	7.50
18	Гардеробная	4.13
19	Контролёры	34.58
20	Коридор №4	10.90
21	Общественная приёмная	9.84
22	Архив	7.31

Примечания:
1. Все размеры указаны в миллиметрах


						000 "Иркутскэнергосбыт"			
Изм.	Кол.уч	Лист	№ док.	Подп.	Дата	г.Братск, р-н. Центральный, ул. Маршала Жукова, д.3	Стадия	Лист	Листов
Разработал:	Коровин К.В.						ТУ	3	
Проверил:	Баженов Е.Л.								
Ремонтно-строительные работы							ООО "Иркутскэнергосбыт"		
Утверждаю:	Герасименко О.Н.								

Инв. № подл.	Подп. и дата	Взам. инв. №

Расположение рабочих мест

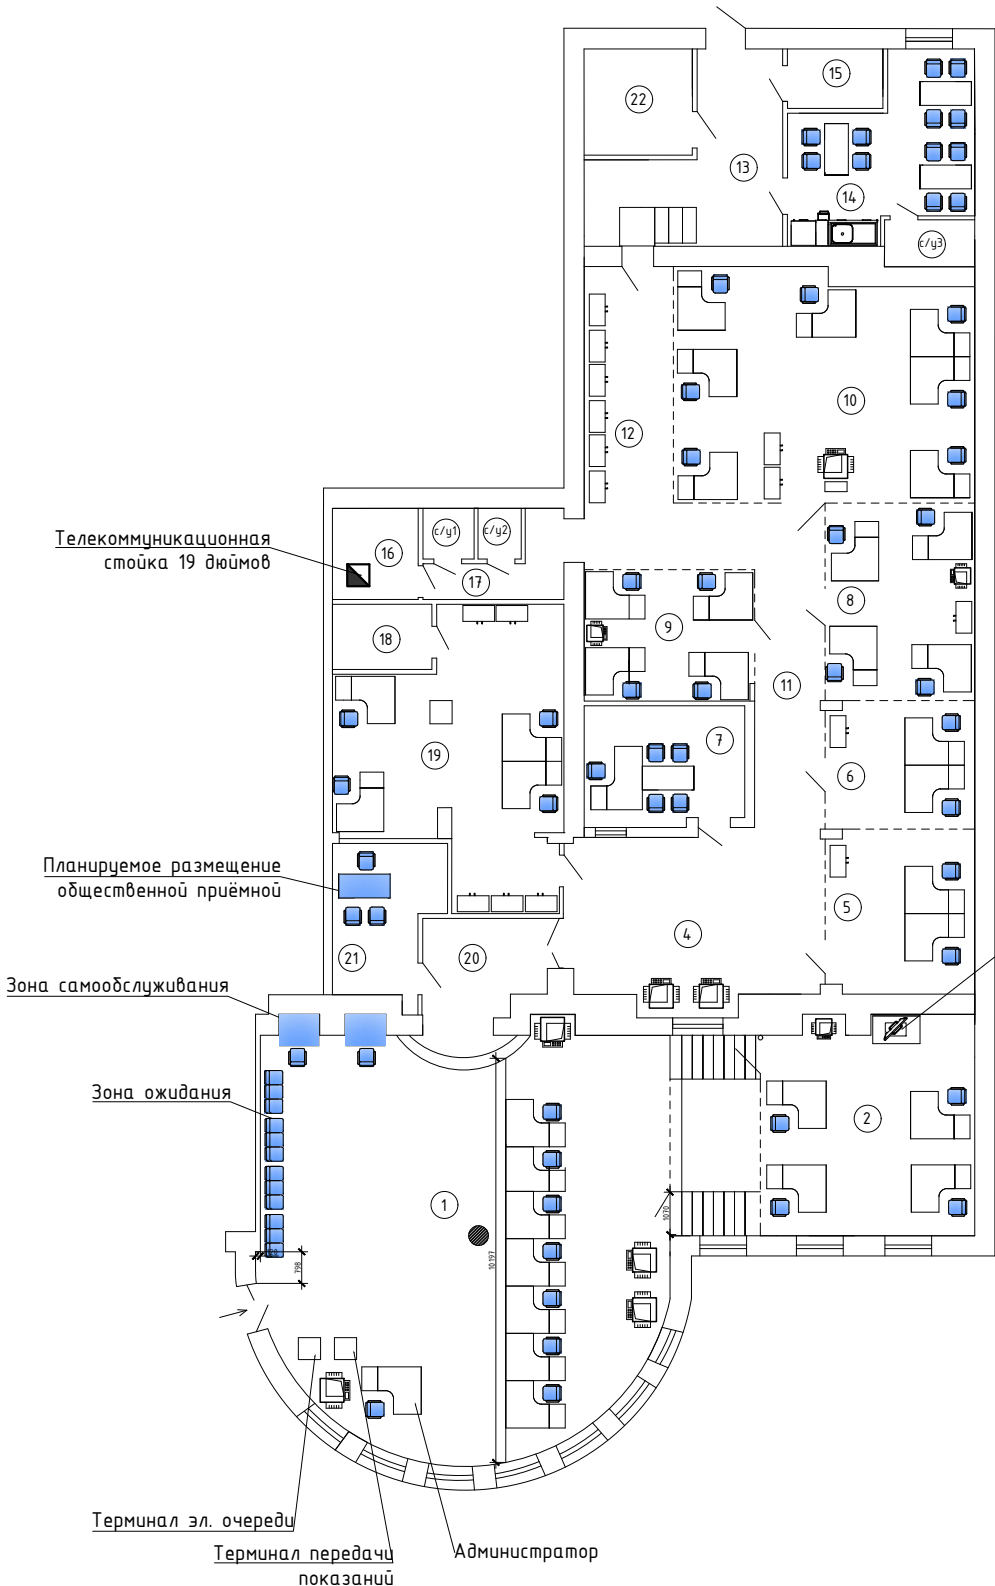

Экспликация помещений		
П/П	Наименование помещения	Площадь м2
1	Фронт-офис	104.77
2	Кабинет	29.32
3	Разделка фронт офиса	33.00
4	Коридор №1	28.17
5	Кабинет Тех ГРЭ + СОТ	15.50
6	Кабинет Тех ГРЭ	12.13
7	Кабинет начальника участка	12.07
8	Кабинет инспекции ЗЗ	18.80
9	Юридическая группа	14.25
10	Кабинет инспекции ТЗ	43.47
11	Коридор №2	18.00
12	Коридор №3	17.20
13	Коридор №5	17.00
14	Комната приёма лица	17.60
С/У 3	С/У 3	2.70
15	Тех помещение	3.61
16	Коммутационная	4.91
С/У 1	С/У 1	1.65
С/У 2	С/У 2	1.39
17	Коридор №4	7.50
18	Гардеробная	4.13
19	Контролёры	34.58
20	Коридор №4	10.90
21	Общественная приёмная	9.84
22	Архив	7.31

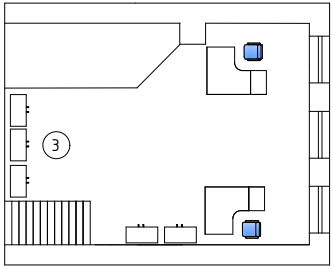

Примечания:
1. Все размеры указаны в миллиметрах

						ООО "Иркутскэнергосбыт"			
Изм.	Кол.уч.	Лист	№ док.	Подп.	Дата	г.Братск, р-н. Центральный, ул. Маршала Жукова, д.3	Стадия	Лист	Листов
Разработал:		Коровин К.В.					ТУ	4	
Проверил:		Баженов Е.Л.				Расположение рабочих мест	ООО "Иркутскэнергосбыт"		
Утверждаю:		Герасименко О.Н.							