


# Приложение №1 к Техническому заданию План установки кондиционеров на 3 этаже

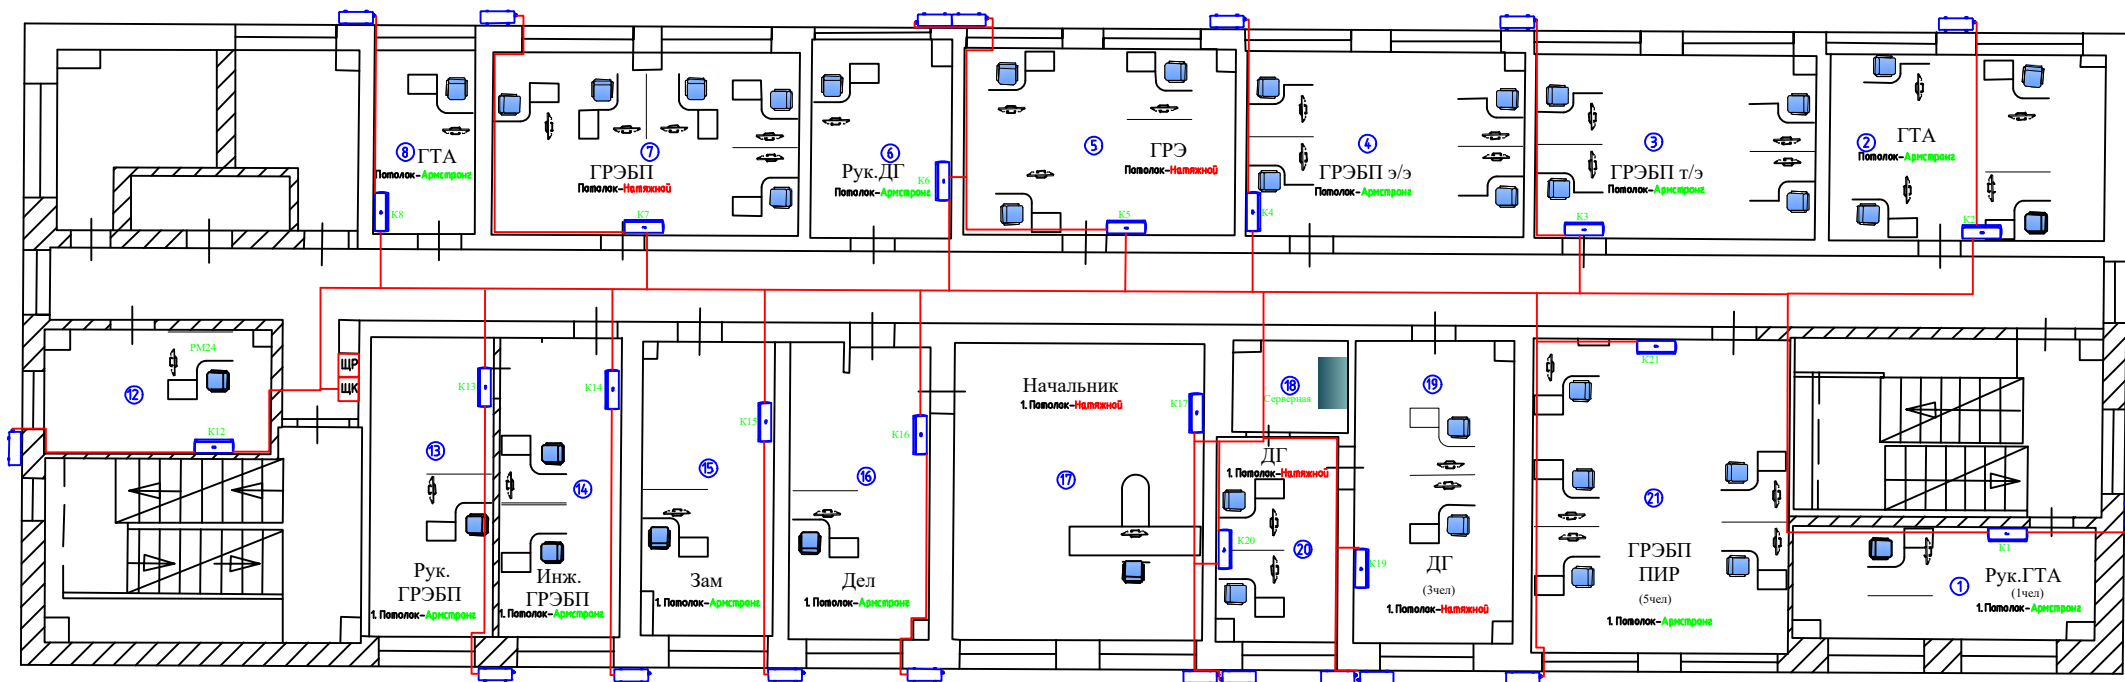


**Условные обозначения:**

**ЩР** – Щит распределительный

